


VARIANT	BK	HK	BM	HM	BT	HT
159x219D	1590	2190	1510	2150	1300	2100
169x219D	1690	"	1610	"	1400	"
179x219D	1790	"	1710	"	1500	"
189x219D	1890	"	1810	"	1600	"
199x219D	1990	"	1910	"	1700	"
209x219D	2090	"	2010	"	1800	"
219x219D	2190	"	2110	"	1900	"
229x219D	2290	"	2210	"	2000	"
239x219D	2390	"	2310	"	2100	"
249x219D	2490	"	2410	"	2200	"
259x219D	2590	"	2510	"	2300	"
269x219D	2690	"	2610	"	2400	"
VALGFRI						

Dato: 02-Des-04	Konstr./Tegnet JANO	Tegningsnr. PDI_D-1-01	Målestokk -	
Tittel: KIAS PENDELDØR TYPE PDI 2-FL. KARM TYPE PD1 VARIANTER				<b>KVANNE INDUSTRIER AS</b> Industriveien - 6652 SURNA  Telefon: 71 66 36 89 Telefax: 71 66 37 77 kvanne@online.no www.kvanne-industrier.no
Tegnet av: Kontur L AS. 71 65 55 55. www.konturl.no				Prosjeksjon: Europeisk

# KIAS


D Ø R E N

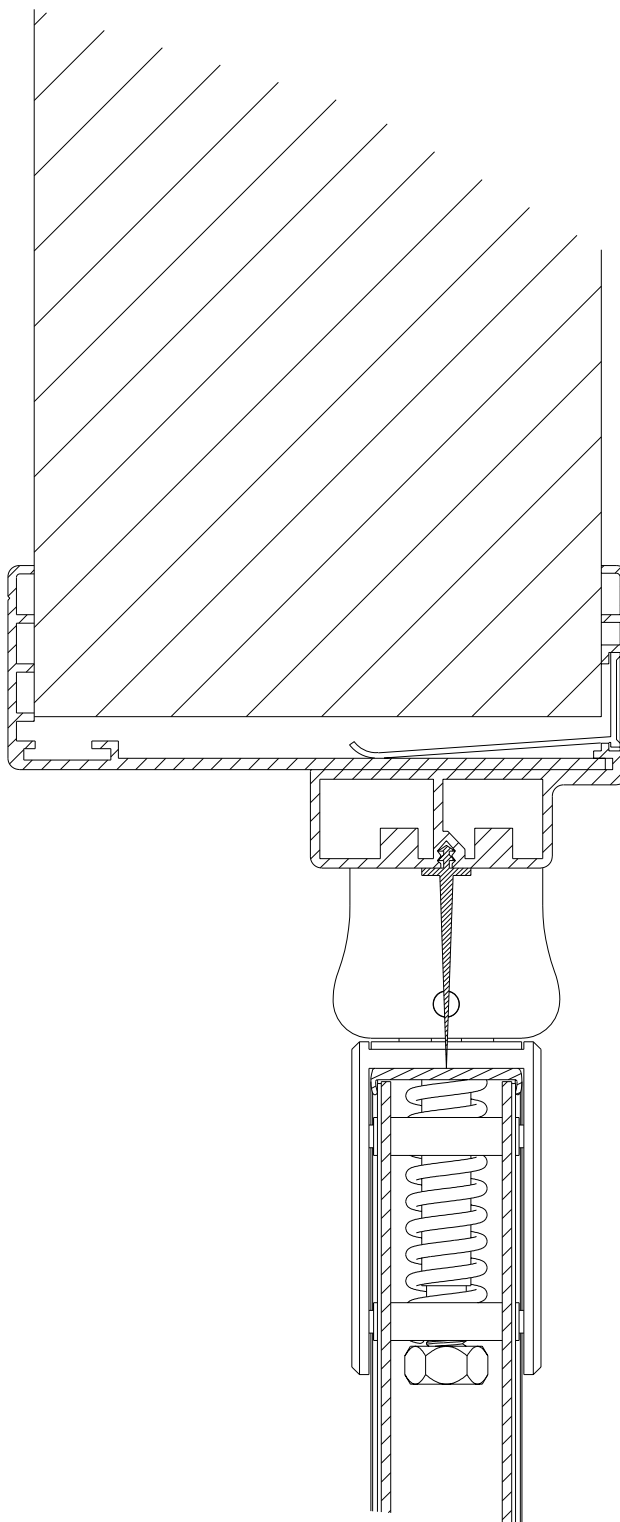


Dato: 02-Des-04	Konstr./Tegnet JANO	Tegningsnr. PDI_D-1-20	Målestokk 1:5	
Tittel: KIAS PENDELDØR TYPE PDI 2-FL. KARM TYPE PD1 DETALJ				<b>KVANNE INDUSTRIER AS</b> Industriveien - 6652 SURNA <b>Telefon: 71 66 36 89</b> <b>Telefax: 71 66 37 77</b> <b>kvanne@online.no</b> <b>www.kvanne-industrier.no</b>
Tegnet av: Kontur L AS. 71 65 55 55. www.konturl.no				Prosjeksjon: Europeisk 

# KIAS

D Ø R E N

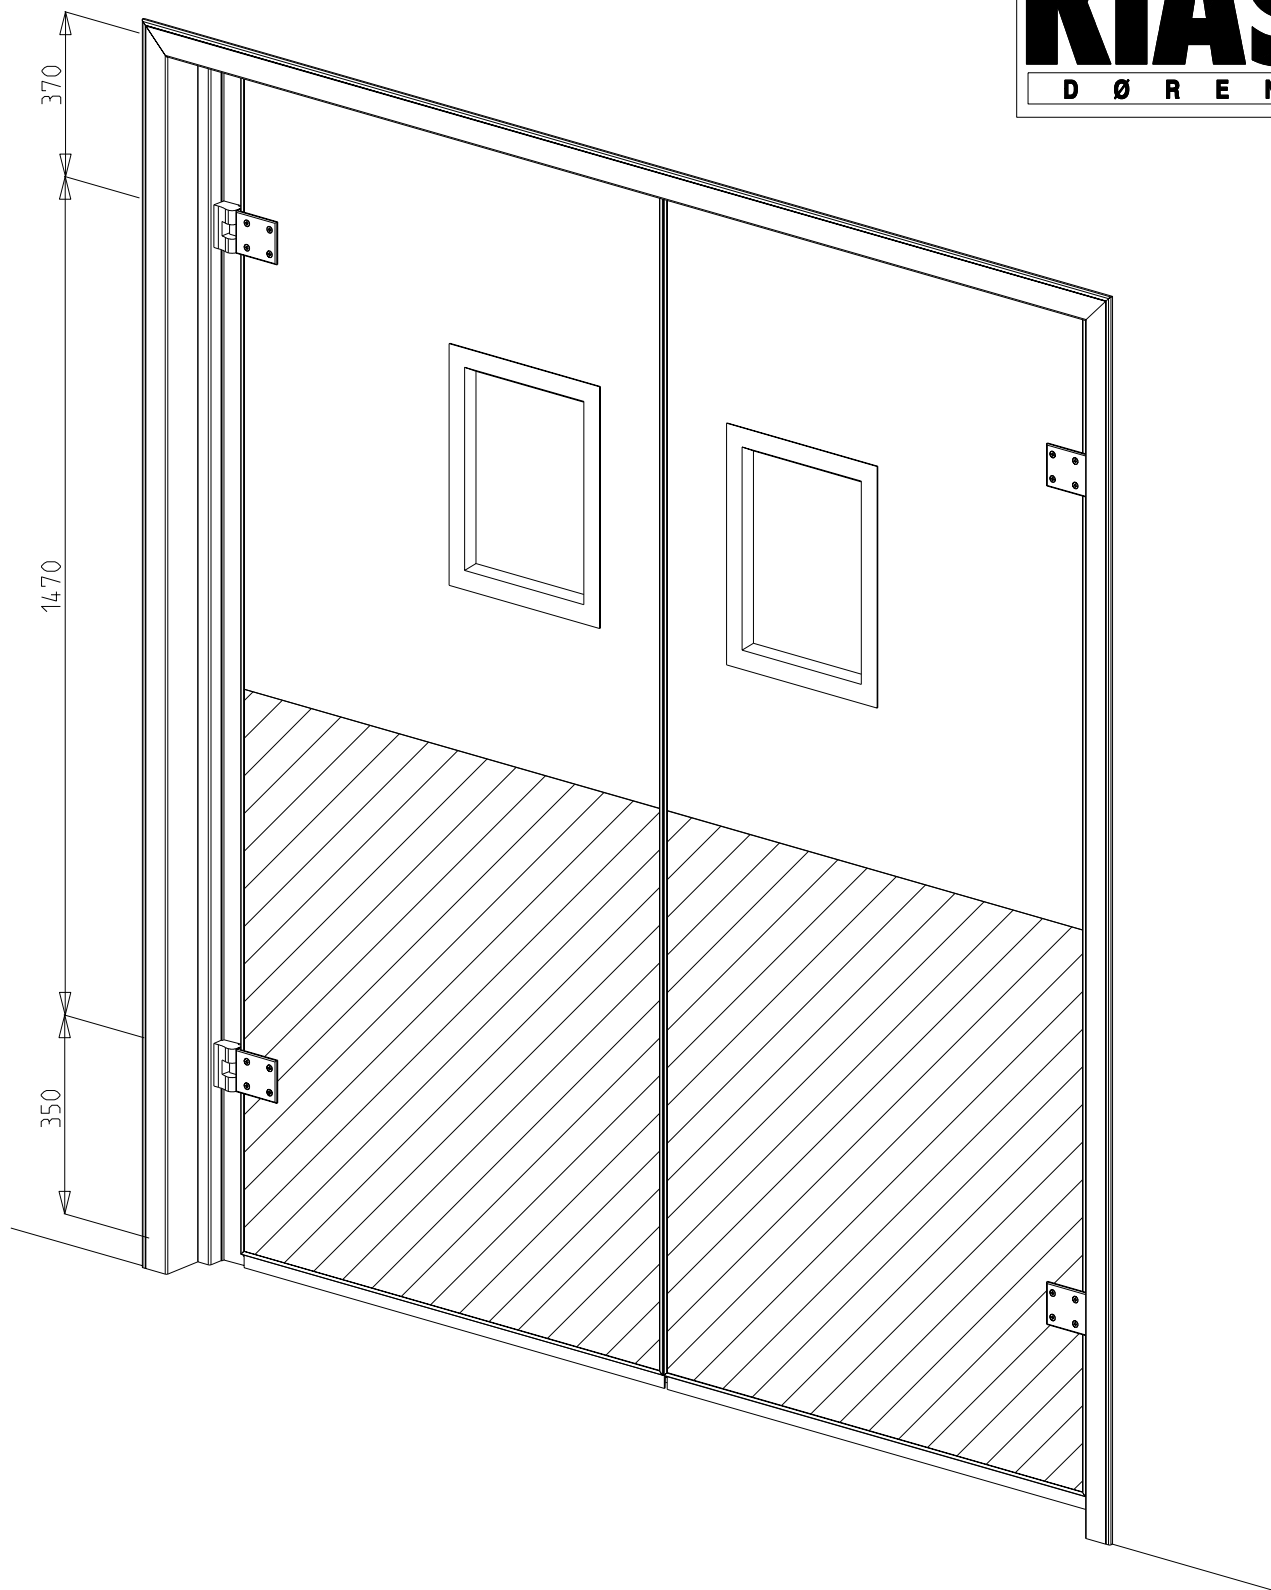

Dato: 02-Des-04	Konstr./Tegnet JANO	Tegningsnr. PDI_D-1-50	Målestokk -	
Tittel: KIAS PENDELDØR TYPE PDI 2-FL. KARM TYPE PD1 PERSPEKTIV UTSNITT				<b>KVANNE INDUSTRIER AS</b> Industriveien - 6652 SURNA <b>Telefon: 71 66 36 89</b> <b>Telefax: 71 66 37 77</b> kvanne@online.no www.kvanne-industrier.no
Tegnet av: Kontur L AS. 71 65 55 55. www.konturl.no				Prosjeksjon: Europeisk

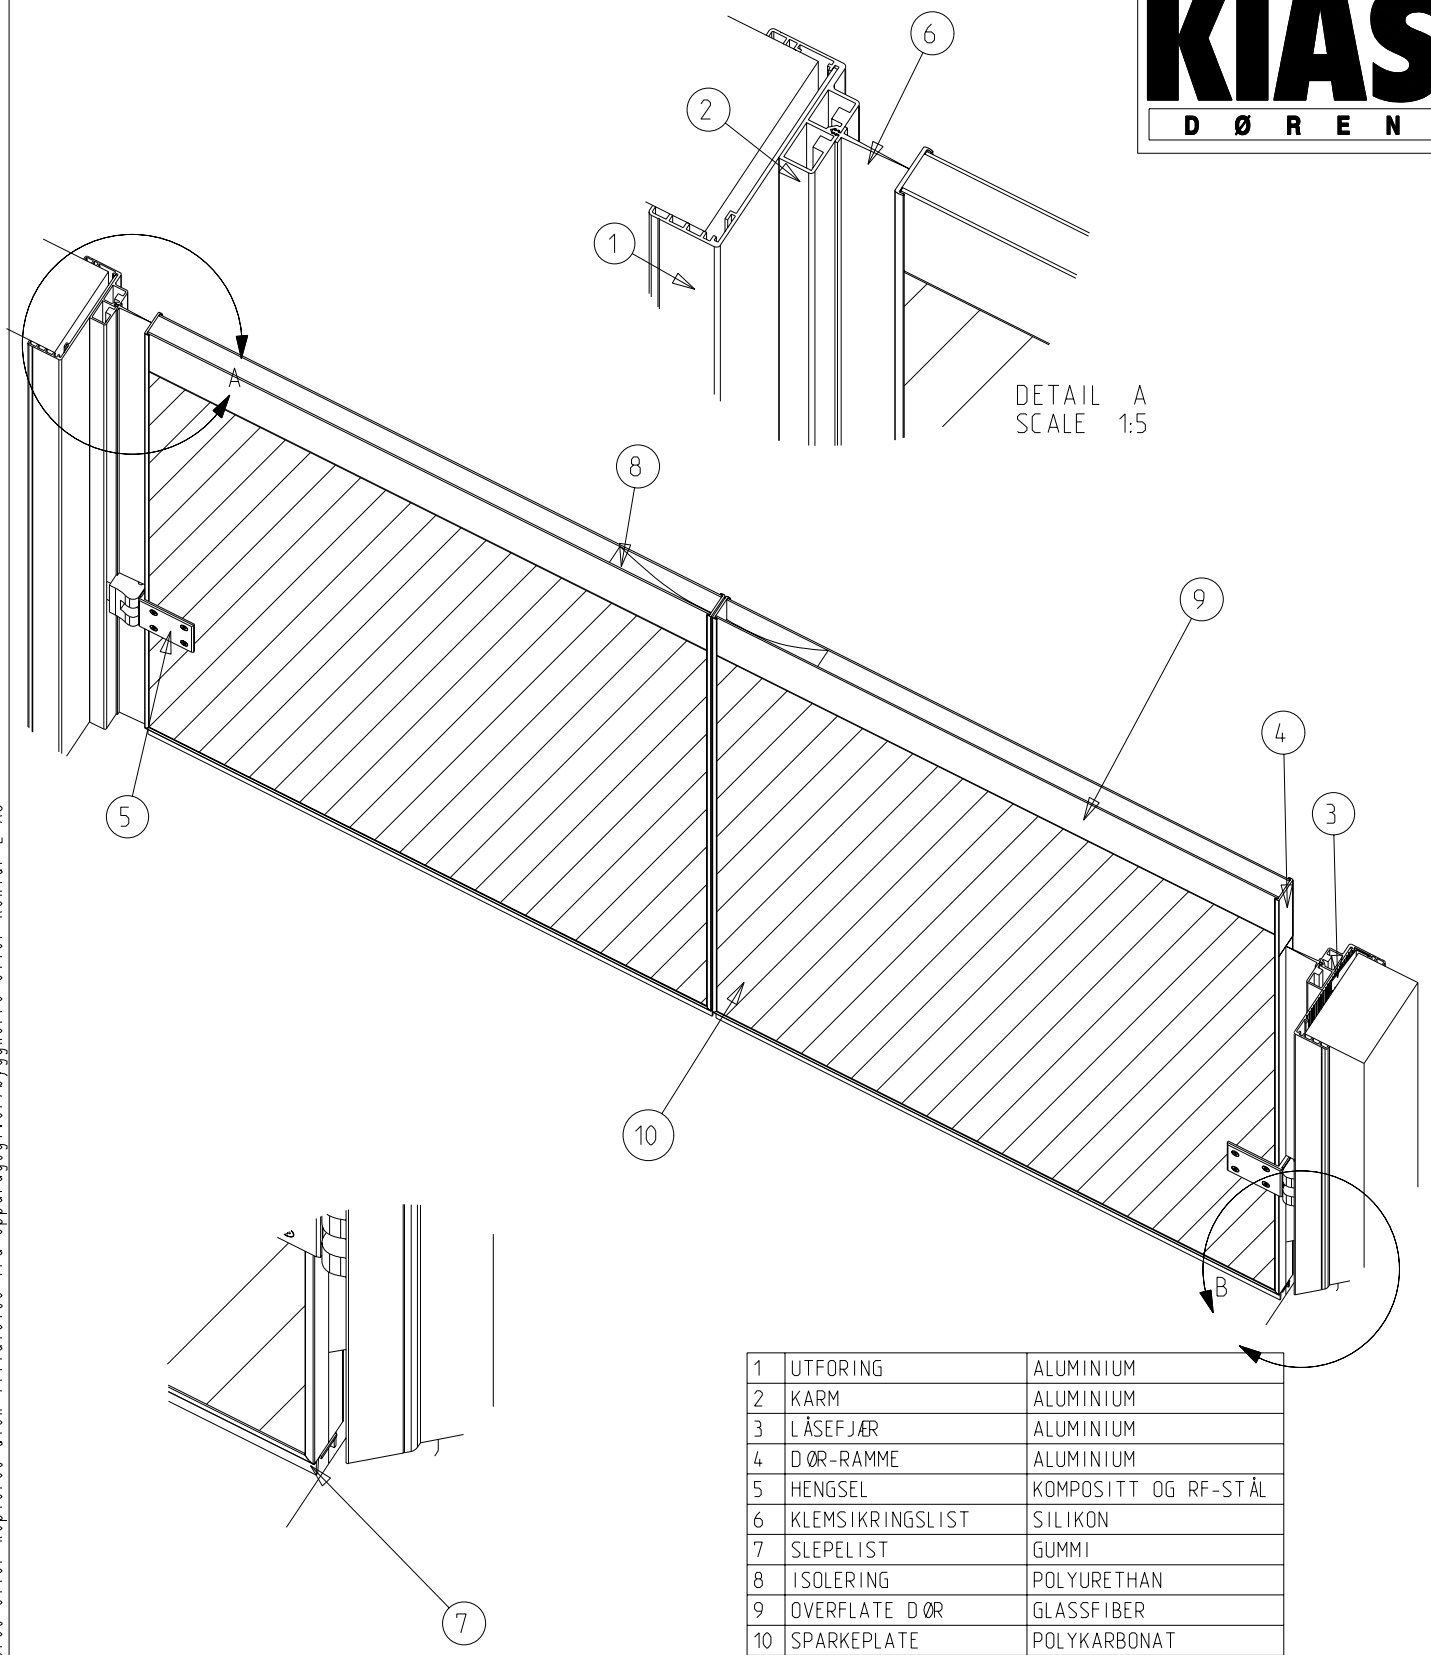

DETAIL A  
SCALE 1:5

DETAIL B  
SCALE 1:5

1	UTFORING	ALUMINIUM
2	KARM	ALUMINIUM
3	LÅSEFJÆR	ALUMINIUM
4	D Ø R - R A M M E	ALUMINIUM
5	HENGSEL	KOMPOSITT OG RF-STÅL
6	KLEMSIKRINGSLIST	SILIKON
7	SLEPELIST	GUMMI
8	ISOLERING	POLYURETHAN
9	OVERFLATE D Ø R	GLASSFIBER
10	SPARKEPLATE	POLYKARBONAT

Dato: 02-Des-04	Konstr./Tegnet JANO	Tegningsnr. PDI_D-1-60	Målestokk 2:25	
Tittel: KIAS PENDELDØR TYPE PDI 2-FL. KARM TYPE PD1 PERSPEKTIV SNITT				<b>KVANNE INDUSTRIER AS</b> Industriveien - 6652 SURNA  Telefon: 71 66 36 89 Telefax: 71 66 37 77 kvanne@online.no www.kvanne-industrier.no
Tegnet av: Kontur L AS. 71 65 55 55. www.konturl.no				Prosjeksjon: Europeisk

Denne tegning skal ikke distribueres eller kopieres uten tillatelse fra oppdragsgiver/byggherre eller Kontur L AS

