

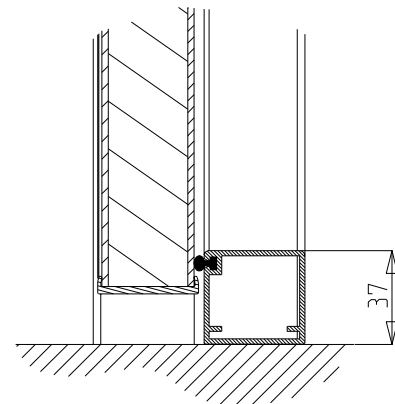
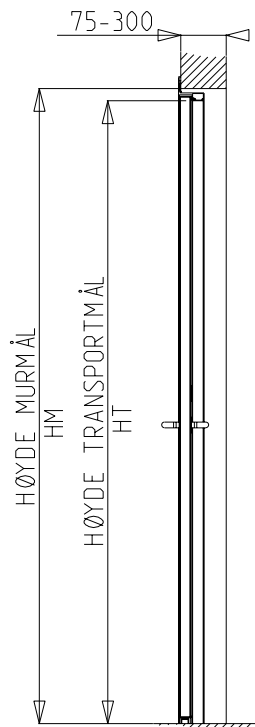


KIAS

D Ø R E N

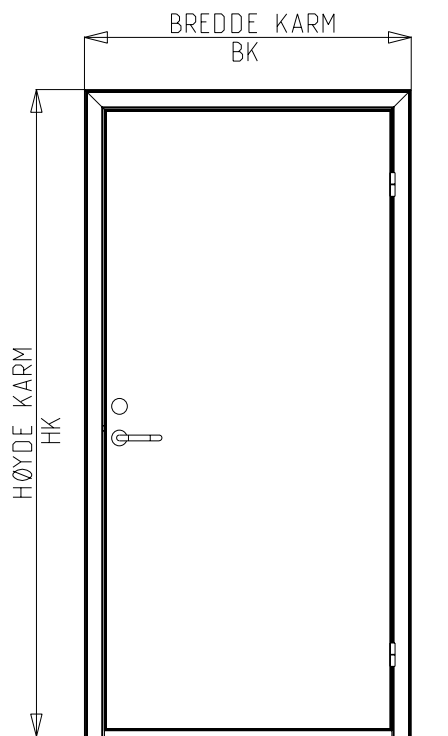

Detalj av dør med terskel (ekstrautstyr)

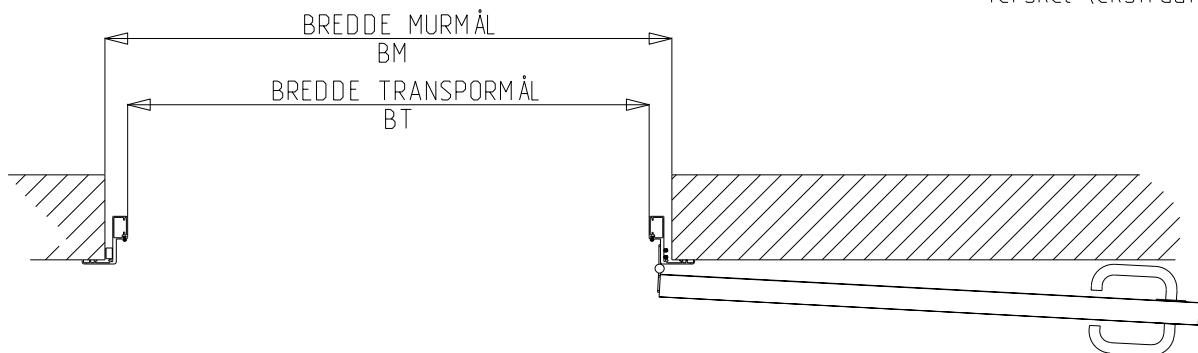



VARIANT	BK	HK	BM	HM	BT	HT
78x214E	780	2140	700	2100	620	2060
88x214E	880	"	800	"	720	"
98x214E	980	"	900	"	820	"
108x214E	1080	"	1000	"	920	"
118x214E	1180	"	1100	"	1020	"
128x214E	1280	"	1200	"	1120	"
138x214E	1380	"	1300	"	1220	"
VALGFRI						

Dato: 17-aug-05	Konstr./Tegnet JANO	Tegningsnr. SDI_E-2-01	Målestokk -	
Tittel: KIAS ISOLERT SLAGDØR SDI 1-FL. KARM TYPE SD2 VARIANTER				KVANNE INDUSTRIER AS Industriveien - 6652 SURNA Telefon: 71 66 36 89 Telefax: 71 66 37 77 kvanne@online.no www.kvanne-industrier.no
Tegnet av: Kontur L AS. 71 65 55 55. www.konturl.no				Prosjeksjon: Europeisk

KIAS


D Ø R E N

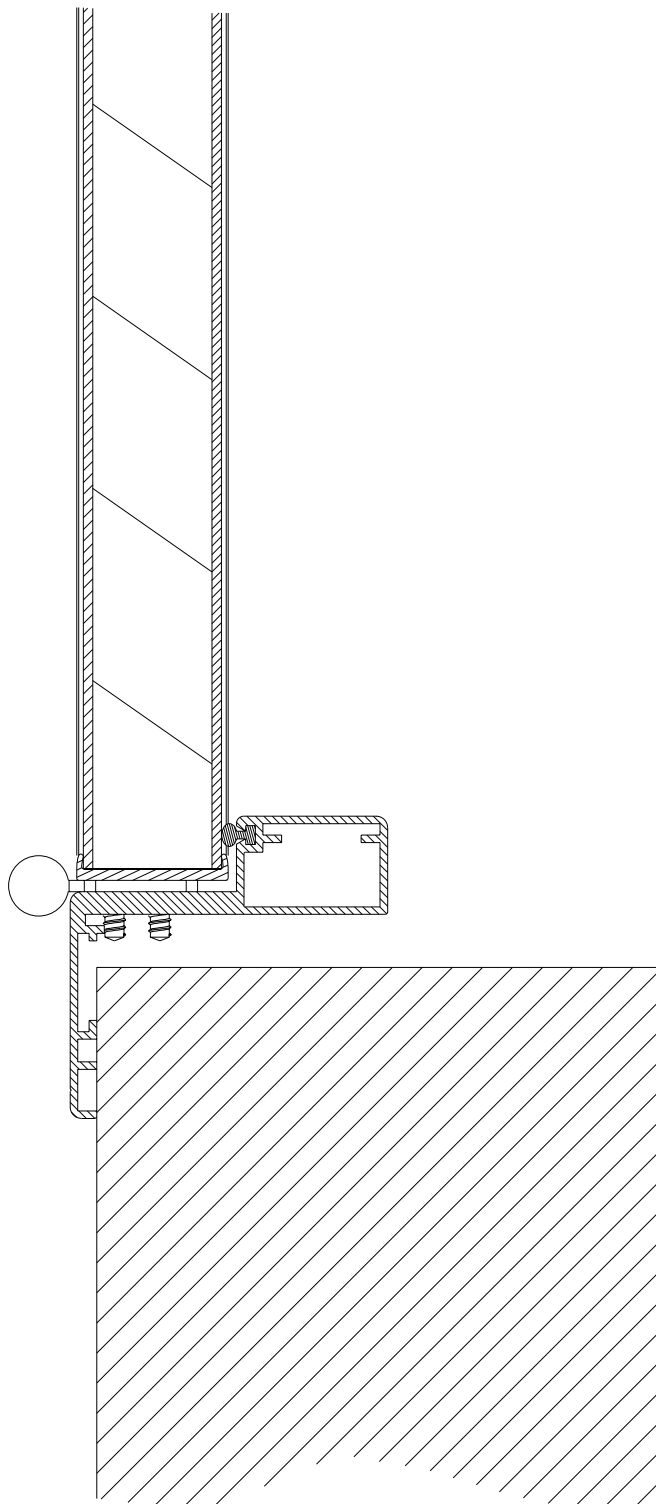

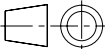
Dato: 17-aug-05	Konstr./Tegnet JANO	Tegningsnr. SDI_E-2-20	Målestokk 1:25	
Tittel: KIAS ISOLERT SLAGDØR SDI 1-FL. KARM TYPE SD2 DETALJ				KVANNE INDUSTRIER AS Industriveien - 6652 SURNA Telefon: 71 66 36 89 Telefax: 71 66 37 77 kvanne@online.no www.kvanne-industrier.no
Tegnet av: Kontur L AS. 71 65 55 55. www.konturl.no				Projeksjon: Europeisk 

KIAS


D Ø R E N

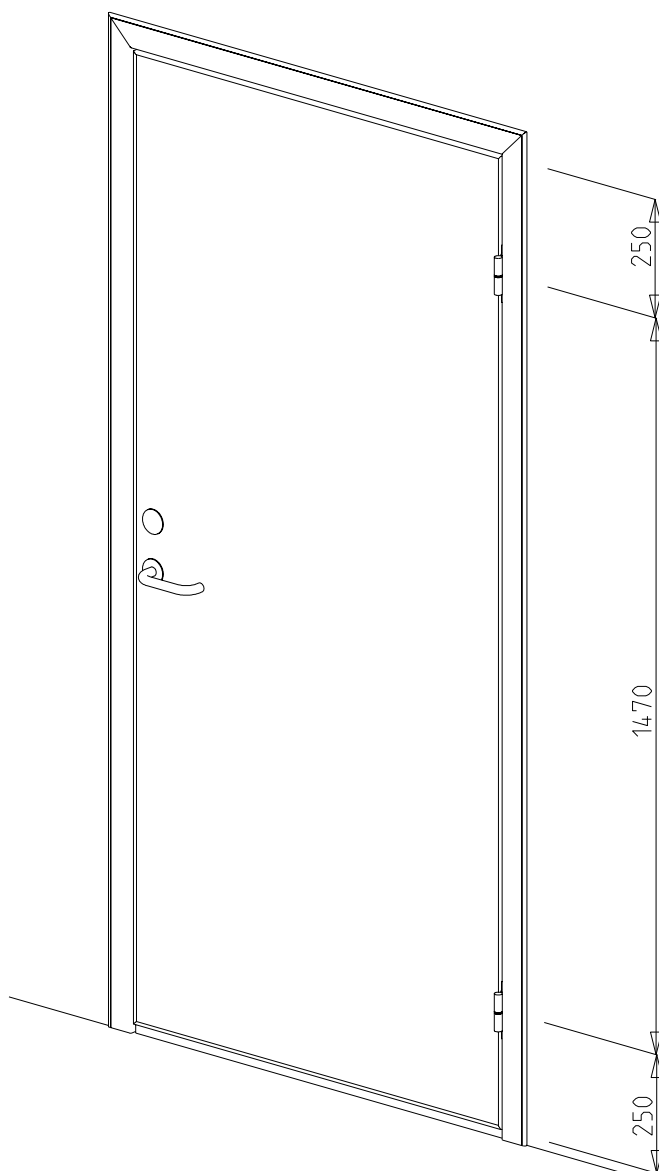



Dato: 17-Aug-05	Konstr./Tegnet JANO	Tegningsnr. SDI_E-2-50	Målestokk -	
Tittel: KIAS ISOLERT SLAGDØR SDI 1-FL. KARM TYPE SD2 PERSPEKTIV UTSNITT				KVANNE INDUSTRIER AS Industriveien - 6652 SURNA Telefon: 71 66 36 89 Telefax: 71 66 37 77 kvanne@online.no www.kvanne-industrier.no
Tegnet av: Kontur L AS. 71 65 55 55. www.konturl.no				Prosjeksjon: Europeisk

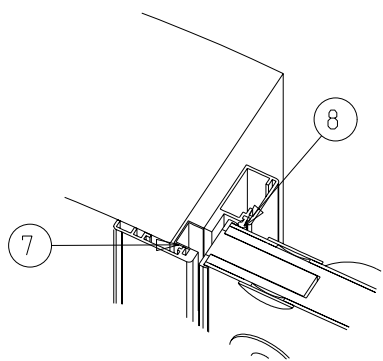

DETAIL C
SCALE 1:5

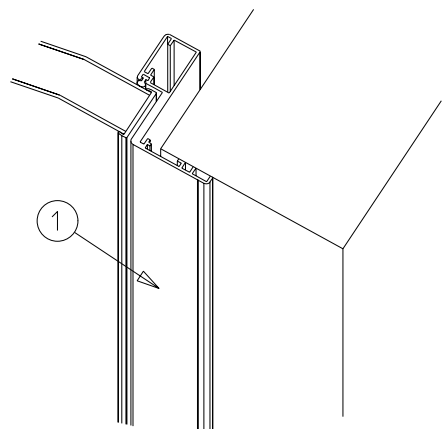

DETAIL A
SCALE 1:5

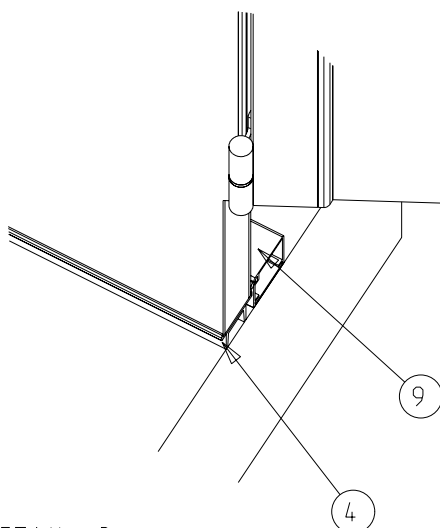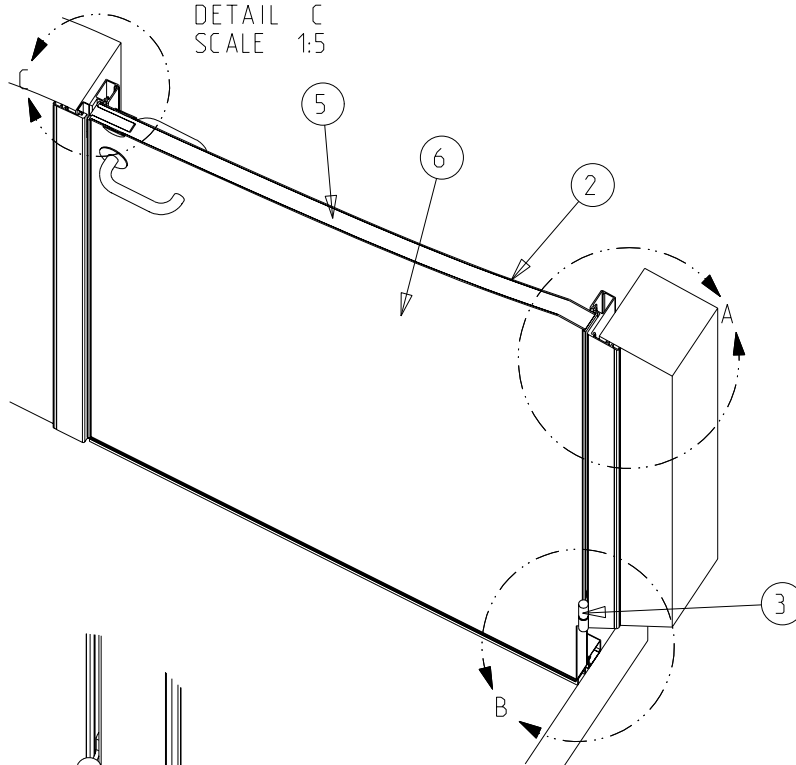

DETAIL B
SCALE 1:5
Slepelist er standard

Terskel er ekstrautstyr
-Dørbladet leveres da
uten slepelist

1	KARM	ALUMINIUM
2	D Ø R-RAMME	ALUMINIUM
3	HENGSEL	SYREFAST ST Å L
4	SLEPELIST (STANDARD)	SILIKON
5	ISOLERING	POLYURETHAN
6	OVERFLATE D Ø R	GLASSFIBER
7	SLUTTSTYKKE/TETNING	PLAST
8	TETNINGSLIST	SILIKON
9	TERSKELEKSTRAUTSTYR	Aluminium

Dato: 17-Aug-05	Konstr./Tegnet JANO	Tegningsnr. SDI_E-2-60	Målestokk 1:25	
Tittel: KIAS ISOLERT SLAGD Ø R SDI 1-FL. KARM TYPE SD2 PERSPEKTIV SNITT				KVANNE INDUSTRIER AS Industriveien - 6652 SURNA Telefon: 71 66 36 89 Telefax: 71 66 37 77 kvanne@online.no www.kvanne-industrier.no
Tegnet av: Kontur L AS. 71 65 55 55. www.konturl.no				Prosjeksjon: Europeisk