

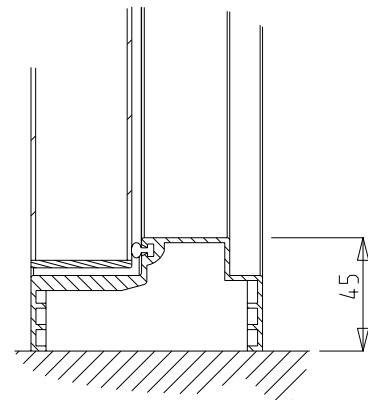


KIAS

D Ø R E N

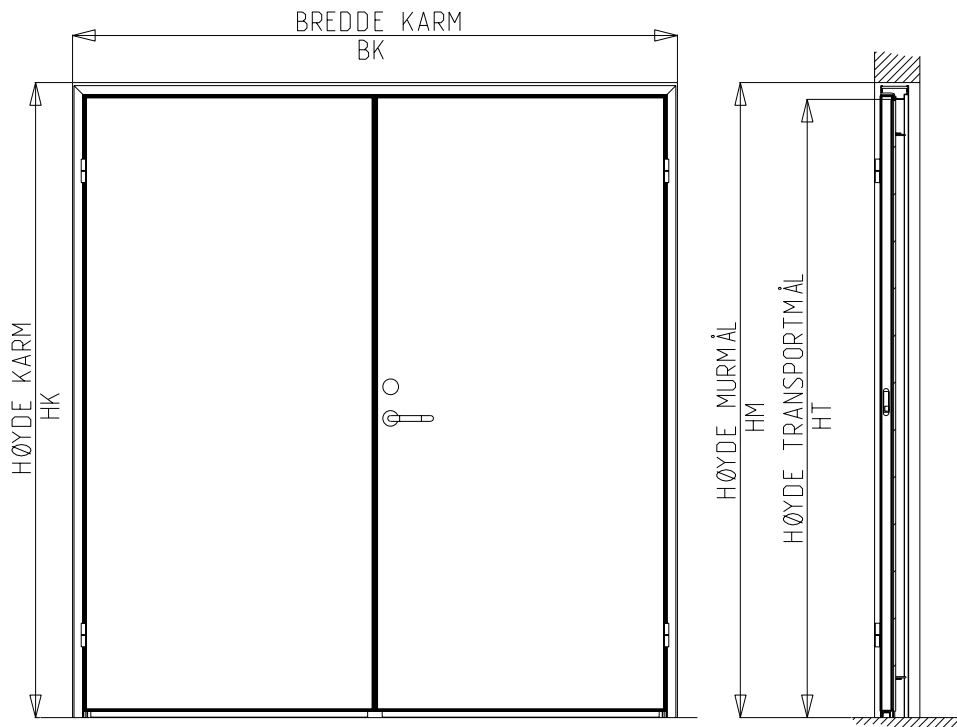

Detalj av dør med terskel (ekstrautstyr)

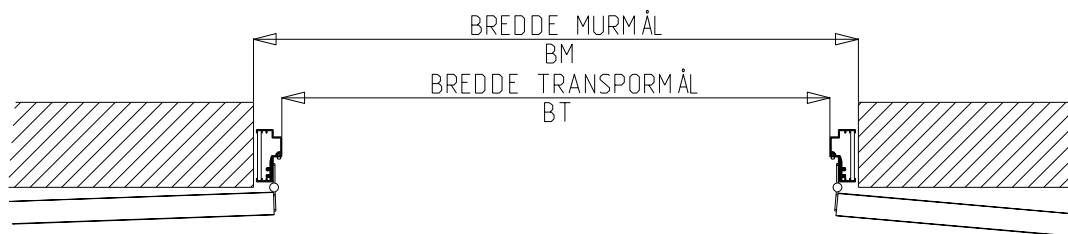

VARIANT	BK	HK	BM	HM	BT	HT
14x21D	1390	2090	1400	2100	1300	2045
15x21D	1490	"	1500	"	1400	"
16x21D	1590	"	1600	"	1500	"
17x21D	1690	"	1700	"	1600	"
18x21D	1790	"	1800	"	1700	"
19x21D	1890	"	1900	"	1800	"
20x21D	1990	"	2000	"	1900	"
21x21D	2090	"	2100	"	2000	"
22x21D	2190	"	2200	"	2100	"
23x21D	2290	"	2300	"	2200	"
24x21D	2390	"	2400	"	2300	"
25x21D	2490	"	2500	"	2400	"
26x21D	2590	"	2600	"	2500	"
VALGFRI						

Dato: 17-Aug-05
Konstr./Tegnet: JANO
Tegningsnr.: SDI_D-3-01
Målestokk: -


Tittel: KIAS ISOLERT SLAGDØR SDI 2-FL. KARM TYPE SD3 VARIANTER

KVANNE INDUSTRIER AS
Industriveien - 6652 SURNA

Telefon: 71 66 36 89
Telefax: 71 66 37 77
kvanne@online.no
www.kvanne-industrier.no


Tegnet av: Kontur L AS. 71 65 55 55. www.konturl.no

Prosjektjon: Europeisk

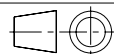

KIAS

D Ø R E N

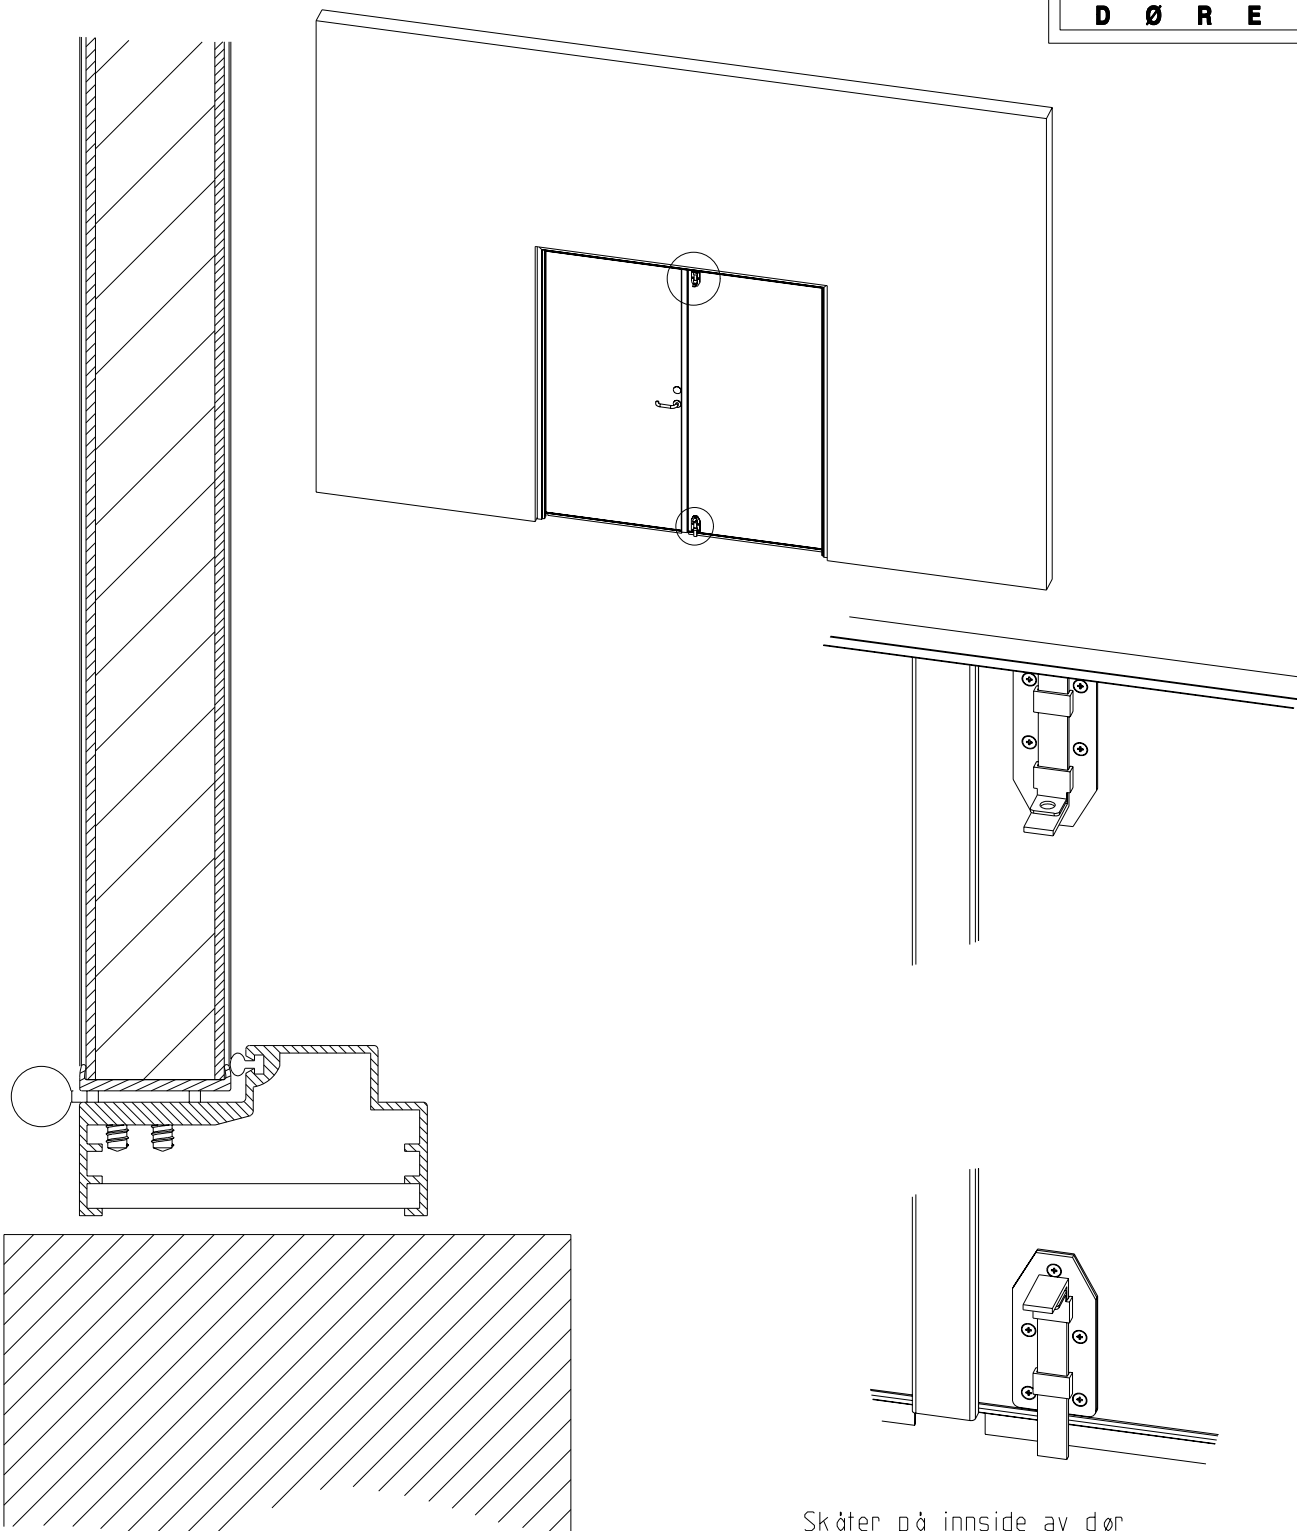


Skåter på innside av dør

Dato: 17-Aug-05	Konstr./Tegnet JANO	Tegningsnr. SDI_D-3-20	Målestokk 1:25	
Tittel: KIAS ISOLERT SLAGDØR SDI 2-FL. KARM TYPE SD3 DETALJ				KVANNE INDUSTRIER AS Industriveien - 6652 SURNA Telefon: 71 66 36 89 Telefax: 71 66 37 77 kvanne@online.no www.kvanne-industrier.no
Tegnet av: Kontur L AS. 71 65 55 55. www.konturl.no				Prosjeksjon: Europeisk 

KIAS


D Ø R E N

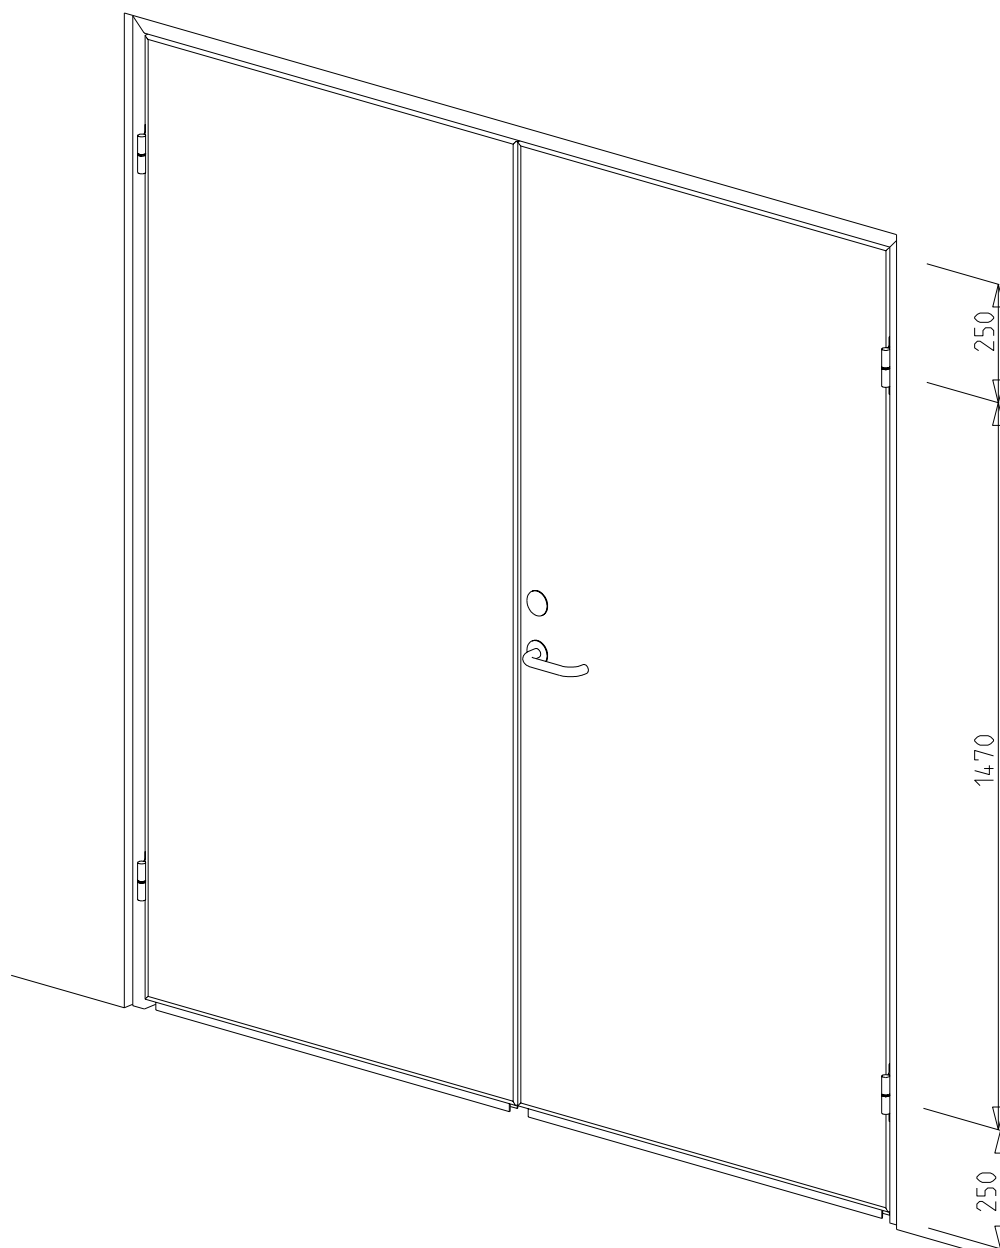

Dato: 17-Aug-05	Konstr./Tegnet JANO	Tegningsnr. SDI_D-3-50	Målestokk -	
Tittel: KIAS ISOLERT SLAGDØR SDI 2-FL. KARM TYPE SD3 PERSPEKTIV UTSNITT				KVANNE INDUSTRIER AS Industriveien - 6652 SURNA Telefon: 71 66 36 89 Telefax: 71 66 37 77 kvanne@online.no www.kvanne-industrier.no
Tegnet av: Kontur L AS. 71 65 55 55. www.konturl.no				Prosjeksjon: Europeisk 


DETAIL A
SCALE 1:5

DETAIL C
SCALE 1:5

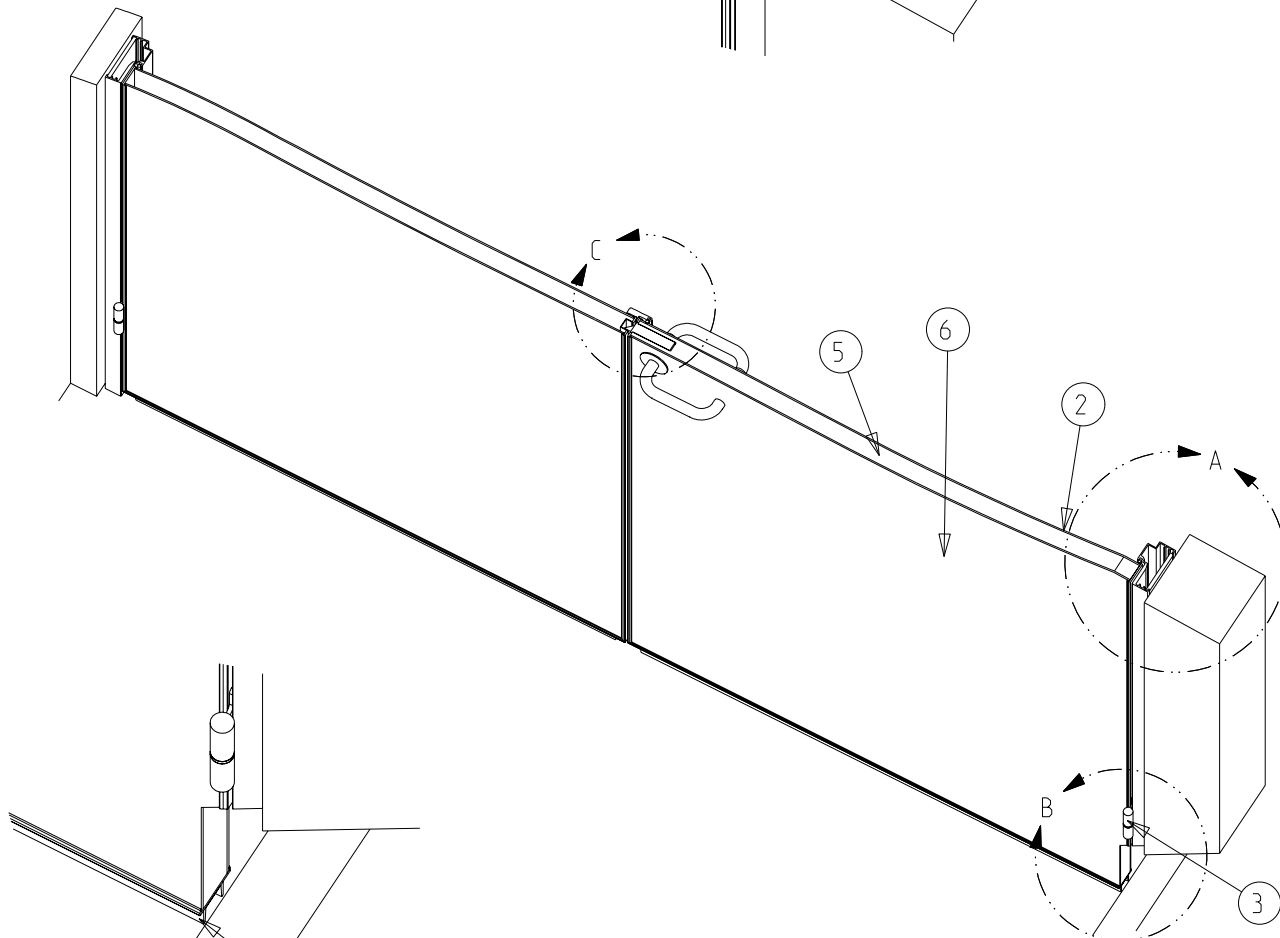

1	KARM	ALUMINIUM
2	D Ø R-RAMME	ALUMINIUM
3	HENGSEL	SYREFAST STÅL
4	SLEPELIST (STANDARD)	SILIKON
5	ISOLERING	POLYURETHAN
6	OVERFLATE D Ø R	GLASSFIBER
7	SLUTTSTYKKE/TETNING	PLAST
8	TETNINGSLIST	SILIKON
9	TERSKEL (EKSTRAUTSTYR)	ALUMINIUM

DETAIL B
SCALE 1:5
Slepelist er standard

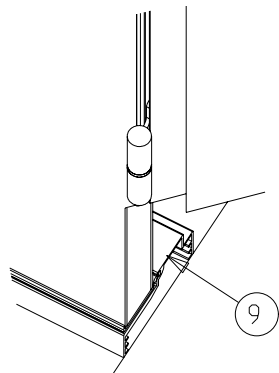

Utsnitt med terskel:
Terskel er ekstraustyr
-Dørbladet leveres da
uten slepelist

Dato: 17-Aug-05	Konstr./Tegnet JANO	Tegningsnr. SDI_D-3-60	Målestokk 1:25	
Tittel: KIAS ISOLERT SLAGDØR SDI 2-FL. KARM TYPE SD3 PERSPEKTIV SNITT				KVANNE INDUSTRIER AS Industriveien - 6652 SURNA Telefon: 71 66 36 89 Telefax: 71 66 37 77 kvanne@online.no www.kvanne-industrier.no
Tegnet av: Kontur L AS. 71 65 55 55. www.konturl.no				Prosjeksjon: Europeisk