


VARIANT	BK	HK	BM	HM	BT	HT
155x217D	1590	2190	1510	2150	1300	2100
165x217D	1690	"	1610	"	1400	"
175x217D	1790	"	1710	"	1500	"
185x217D	1890	"	1810	"	1600	"
195x217D	1990	"	1910	"	1700	"
205x217D	2090	"	2010	"	1800	"
215x217D	2190	"	2110	"	1900	"
225x217D	2290	"	2210	"	2000	"
235x217D	2390	"	2310	"	2100	"
245x217D	2490	"	2410	"	2200	"
255x217D	2590	"	2510	"	2300	"
265x217D	2690	"	2610	"	2400	"
VALGFRI						

Dato: 02-Des-04	Konstr./Tegnet JANO	Tegningsnr. PDI_D-2-01-	Målestokk	
Tittel: KIAS PENDELDØR TYPE PDI 2-FL. KARM TYPE PD2 VARIANTER				KVANNE INDUSTRIER AS Industriveien - 6652 SURNA Telefon: 71 66 36 89 Telefax: 71 66 37 77 kvanne@online.no www.kvanne-industrier.no
Tegnet av: Kontur L AS. 71 65 55 55. www.konturl.no				Prosjeksjon: Europeisk

KIAS


D Ø R E N

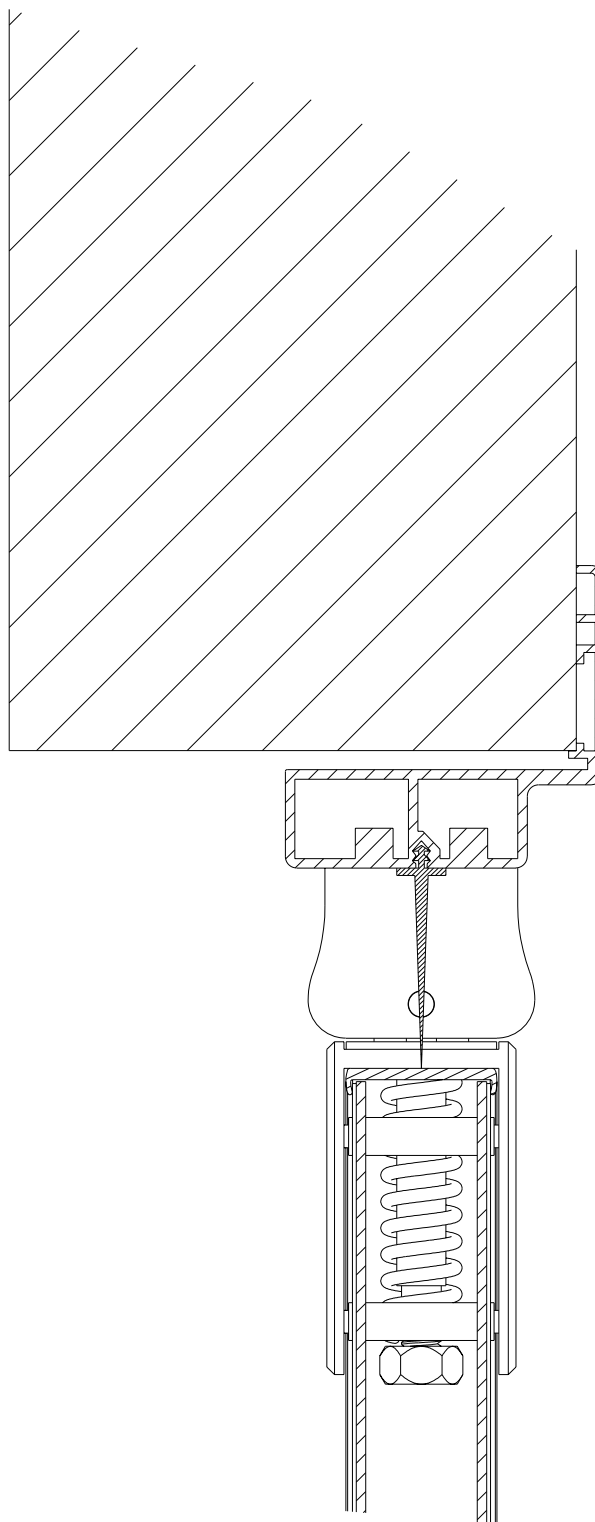


Dato: 02-Des-04	Konstr./Tegnet JANO	Tegningsnr. PDI_D-2-20	Målestokk 1:5	
Tittel: KIAS PENDELDØR TYPE PDI 2-FL. KARM TYPE PD2 DETALJ				KVANNE INDUSTRIER AS Industriveien - 6652 SURNA Telefon: 71 66 36 89 Telefax: 71 66 37 77 kvanne@online.no www.kvanne-industrier.no
Tegnet av: Kontur L AS. 71 65 55 55. www.konturl.no				Prosjeksjon: Europeisk 

KIAS

D Ø R E N

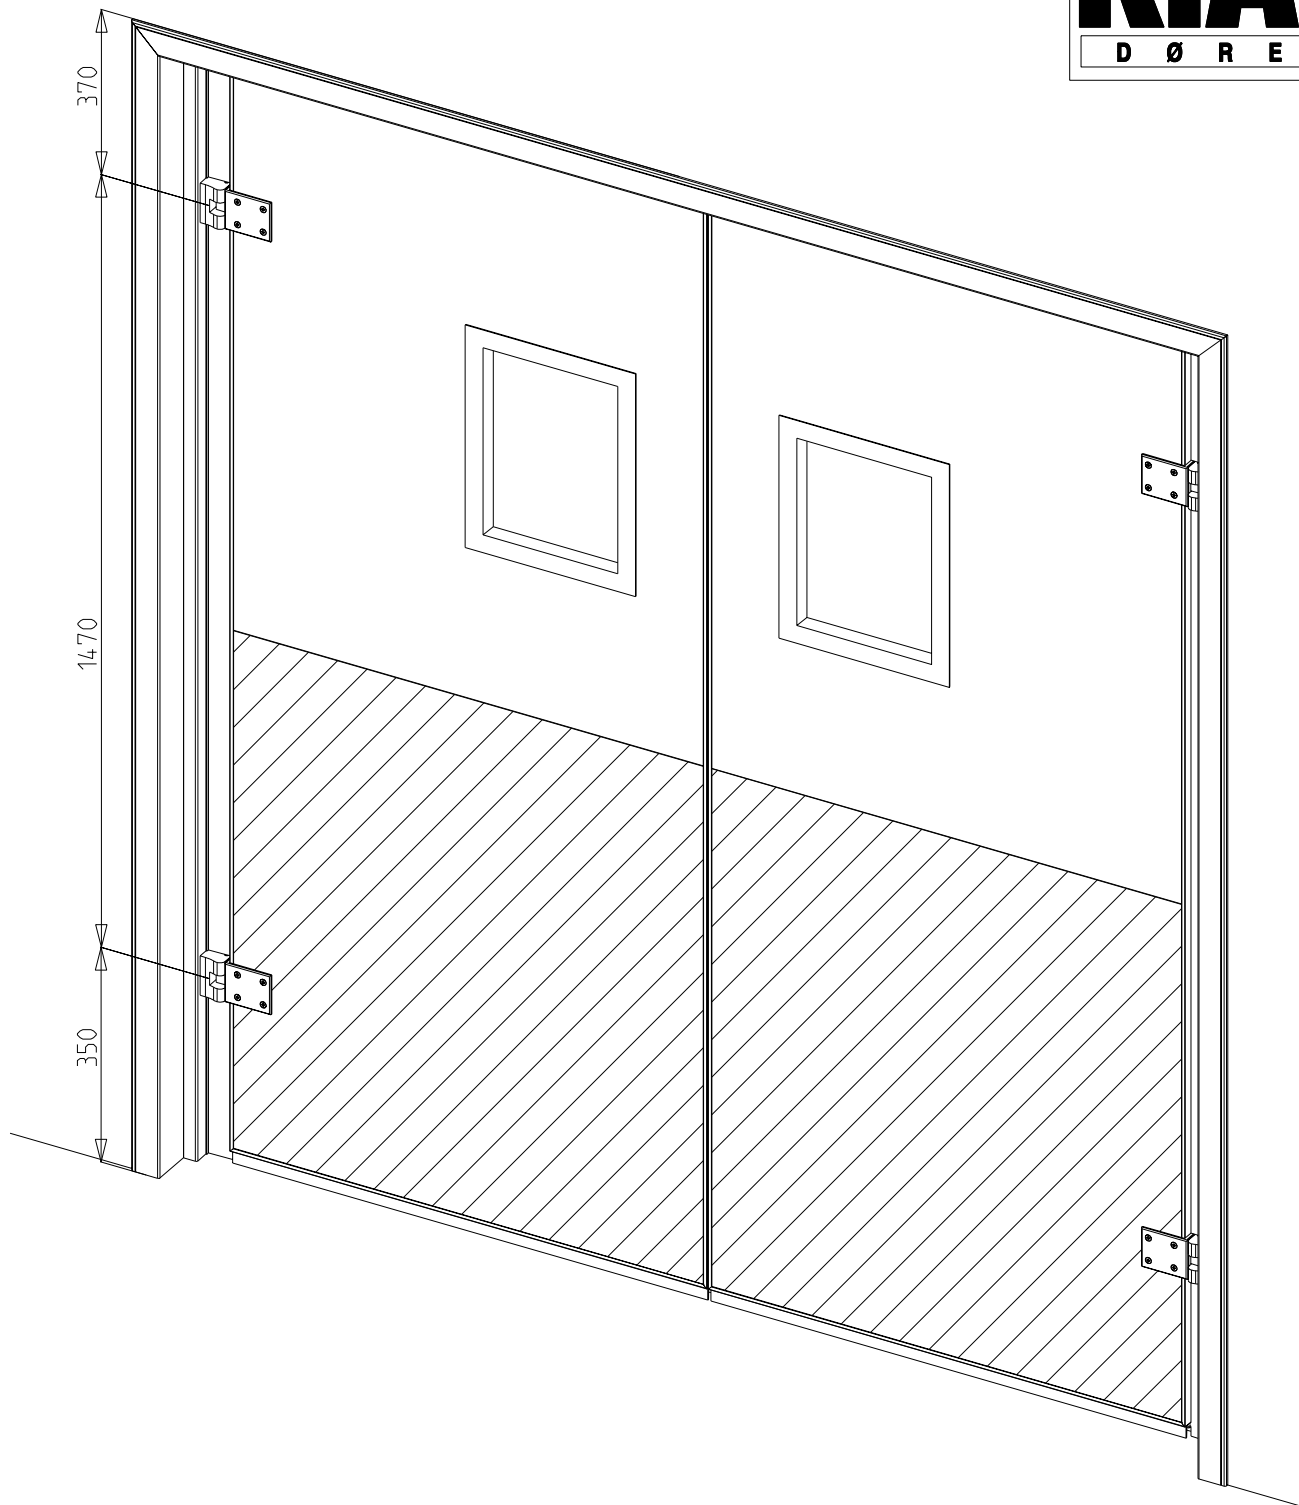

Dato: 02-Des-04	Konstr./Tegnet JANO	Tegningsnr. PDI_D-2-50	Målestokk -	
Tittel: KIAS PENDELDØR TYPE PDI 2-FL. KARM TYPE PD2 PERSPEKTIV UTSNITT				KVANNE INDUSTRIER AS Industriveien - 6652 SURNA Telefon: 71 66 36 89 Telefax: 71 66 37 77 kvanne@online.no www.kvanne-industrier.no
Tegnet av: Kontur L AS. 71 65 55 55. www.konturl.no				Prosjeksjon: Europeisk

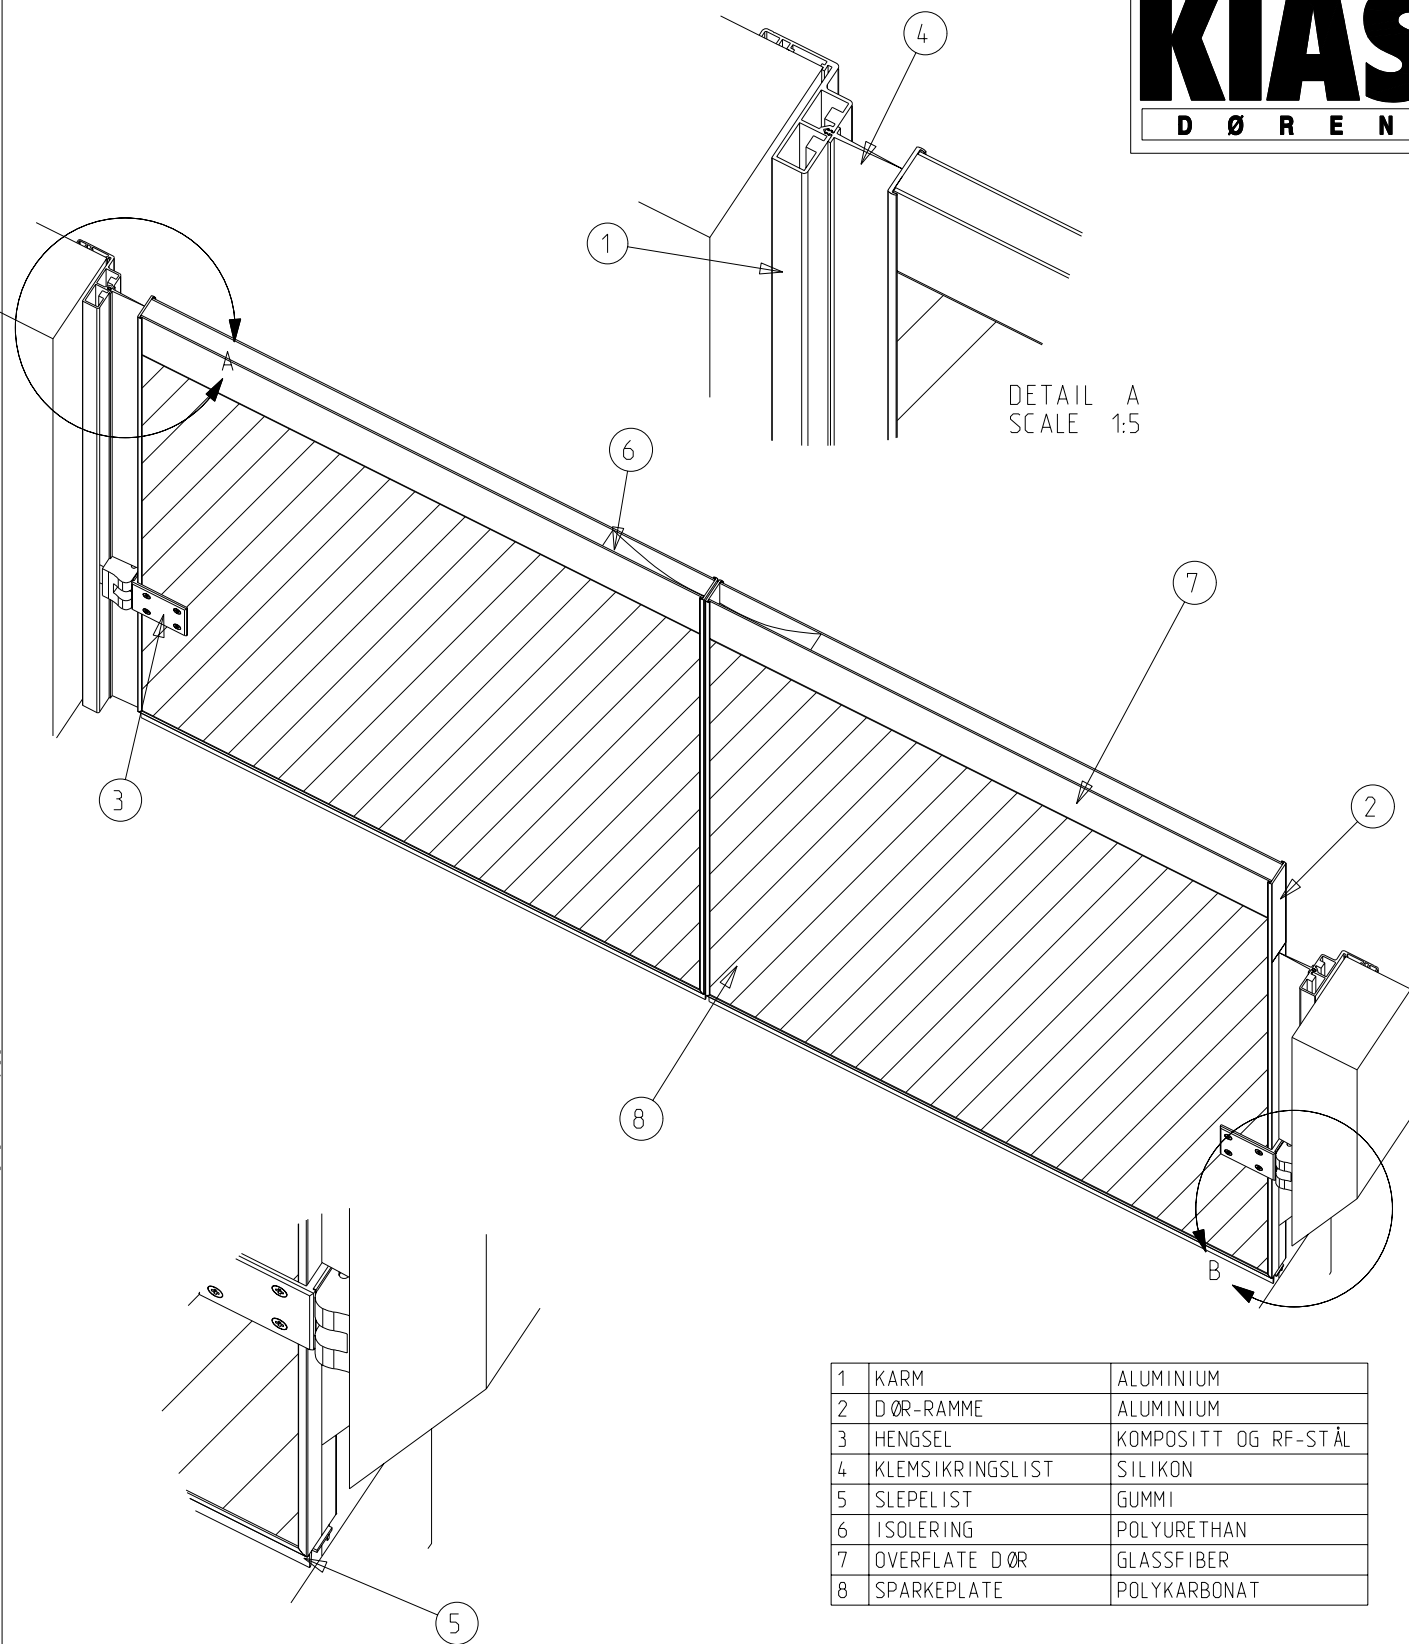

DETAIL A
SCALE 1:5

DETAIL B
SCALE 1:5

1	KARM	ALUMINIUM
2	D Ø R - R A M M E	ALUMINIUM
3	H E N G S E L	K O M P O S I T T O G R F - S T Å L
4	K L E M S I K R I N G S L I S T	S I L I K O N
5	S L E P E L I S T	G U M M I
6	I S O L E R I N G	P O L Y U R E T H A N
7	O V E R F L A T E D Ø R	G L A S S F I B E R
8	S P A R K E P L A T E	P O L Y K A R B O N A T

Dato: 02-Des-04	Konstr./Tegnet JANO	Tegningsnr. PDI_D-2-60	Målestokk 2:25	
Tittel: KIAS PENDELDØR TYPE PDI 2-FL. KARM TYPE PD2 PERSPEKTIV SNITT				KVANNE INDUSTRIER AS Industriveien - 6652 SURNA Telefon: 71 66 36 89 Telefax: 71 66 37 77 kvanne@online.no www.kvanne-industrier.no
Tegnet av: Kontur L AS. 71 65 55 55. www.konturl.no				Prosjeksjon: Europeisk

Denne tegning skal ikke distribueres eller kopieres uten tillatelse fra oppdragsgiver/byggherre eller Kontur L AS