
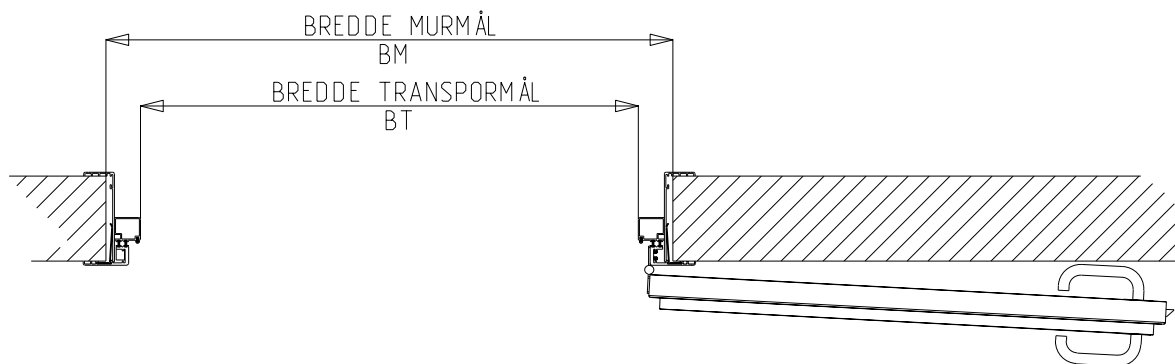
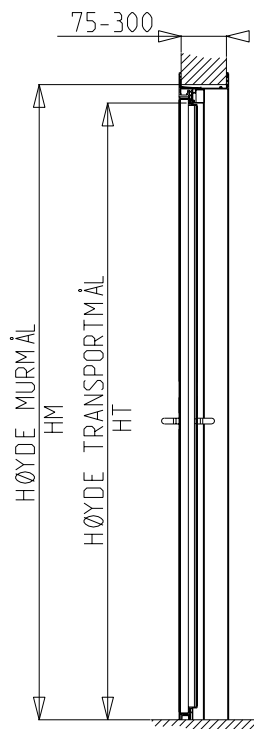


# KIAS

D Ø R E N

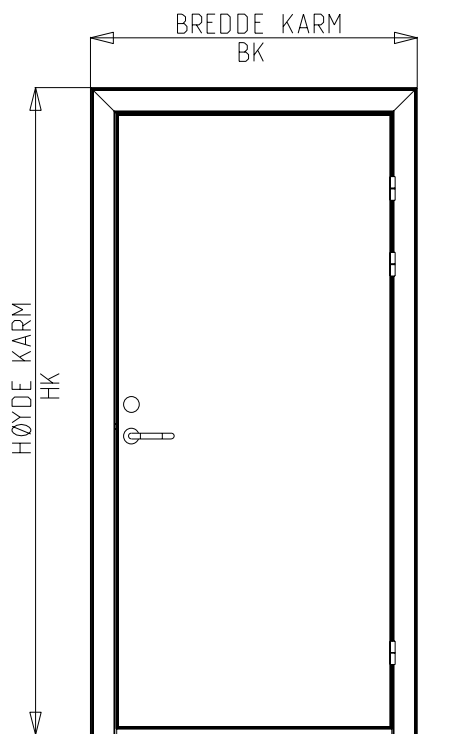


VARIANT	BK	HK	BM	HM	BT	HT
78x214E	780	2140	700	2100	580	2040
88x214E	880	"	800	"	680	"
98x214E	980	"	900	"	780	"
108x214E	1080	"	1000	"	880	"
118x214E	1180	"	1100	"	980	"
128x214E	1280	"	1200	"	1080	"
138x214E	1380	"	1300	"	1180	"
VALGFRI						

Dato: 10-mar-05	Konstr./Tegnet JANO	Tegningsnr. KD_E-1-01	Målestokk -	
Tittel: KIAS KJØLEROMSDØR TYPE KD 1-FL KARM TYPE KD1 VARIANTER				<b>KVANNE INDUSTRIER AS</b> Industriveien - 6652 SURNA Telefon: 71 66 36 89 Telefax: 71 66 37 77 kvanne@online.no www.kvanne-industrier.no
Tegnet av: Kontur L AS. 71 65 55 55. www.konturl.no				Prosjeksjon: Europeisk 

# KIAS


D Ø R E N

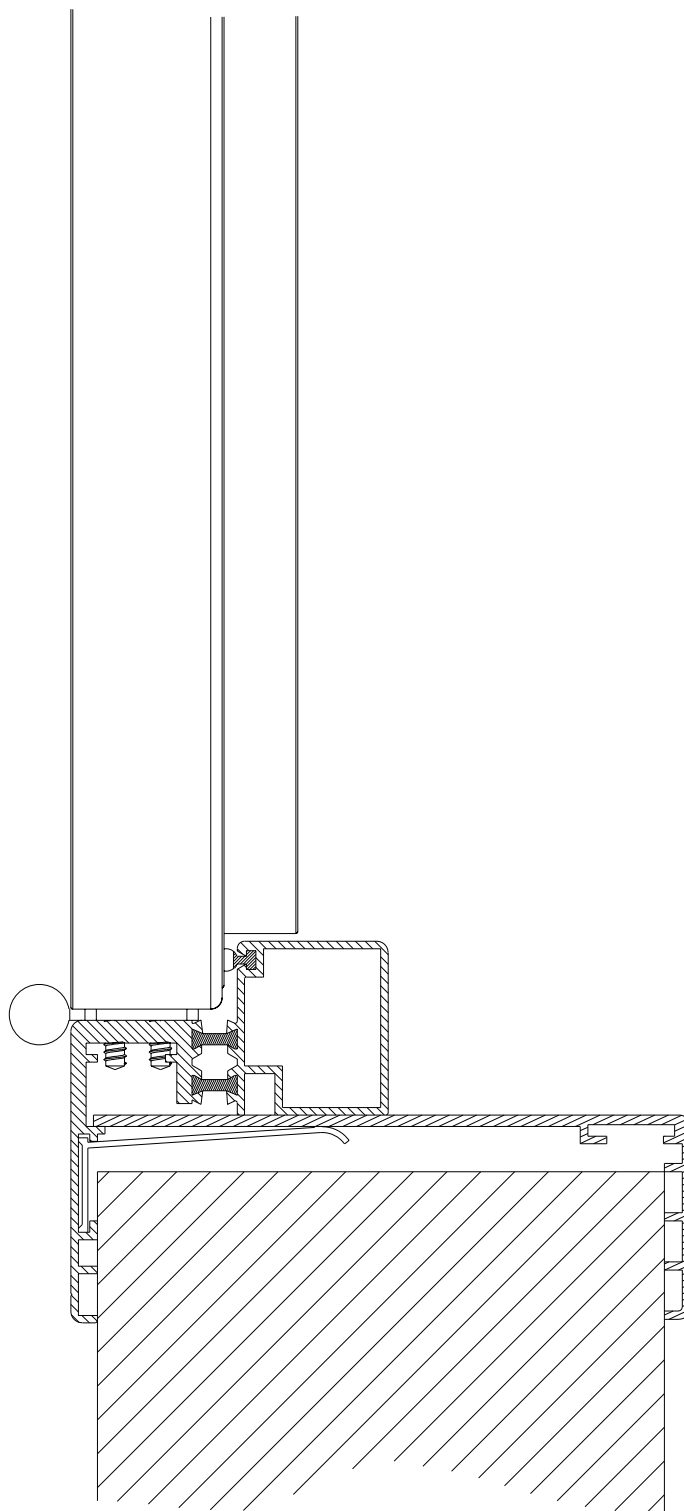

Dato: 10-Mar-05	Konstr./Tegnet JANO	Tegningsnr. KD_E-1-20	Målestokk 1:25	
Tittel: KIAS KJØLEROMSDØR TYPE KD 1-FL KARM TYPE KD1 DETALJ				<b>KVANNE INDUSTRIER AS</b> Industriveien - 6652 SURNA Telefon: 71 66 36 89 Telefax: 71 66 37 77 kvanne@online.no www.kvanne-industrier.no
Tegnet av: Kontur L AS. 71 65 55 55. www.konturl.no				Prosjeksjon: Europeisk

# KIAS


D Ø R E N

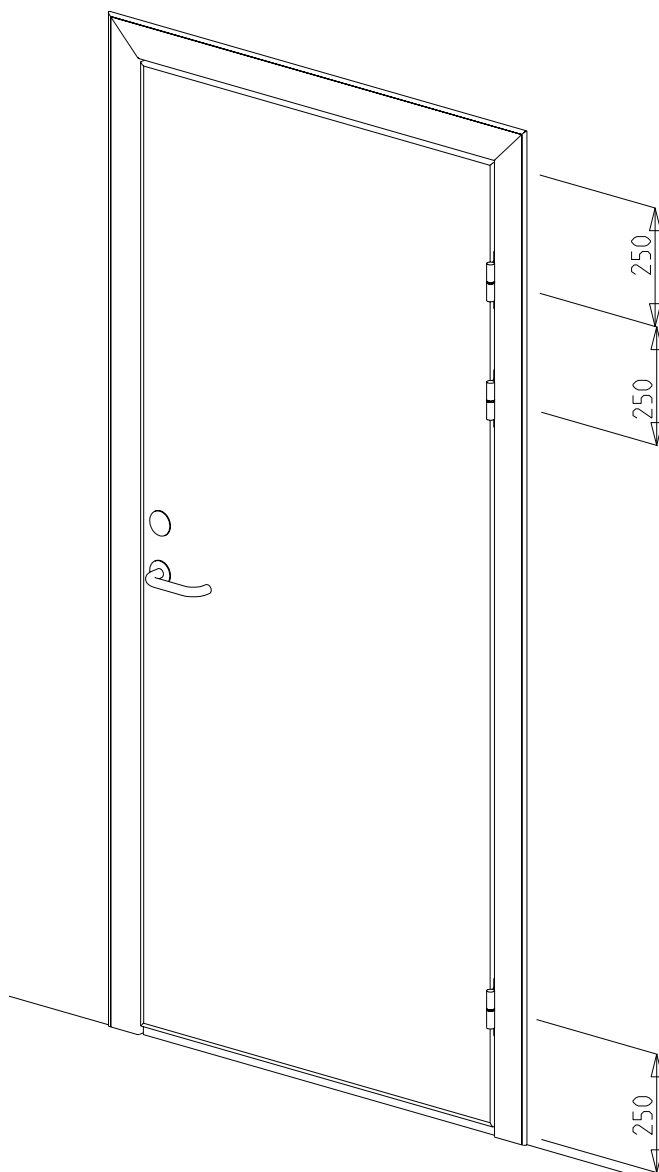


Dato: 10-Mar-05	Konstr./Tegnet JANO	Tegningsnr. KD_E-1-50	Målestokk -	
Tittel: KIAS KJØLEROMSDØR TYPE KD 1-FL KARM TYPE KD1 PERSPEKTIV UTSNITT				<b>KVANNE INDUSTRIER AS</b> Industriveien - 6652 SURNA Telefon: 71 66 36 89 Telefax: 71 66 37 77 kvanne@online.no www.kvanne-industrier.no
Tegnet av: Kontur L AS. 71 65 55 55. www.konturl.no				Prosjeksjon: Europeisk

# KIAS



D Ø R E N

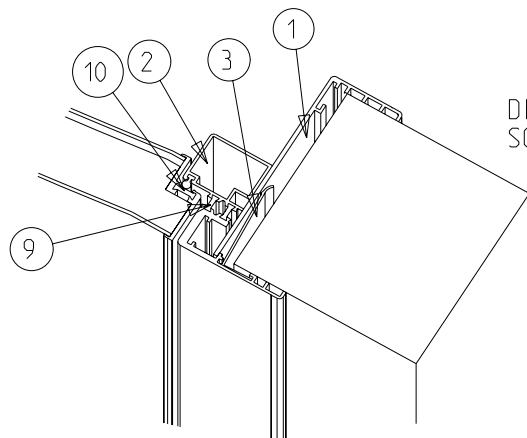

DETAIL A  
SCALE 1:5

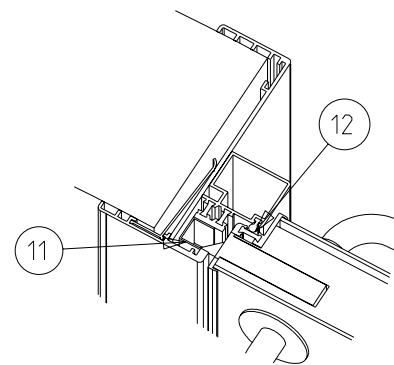

DETAIL C  
SCALE 1:5

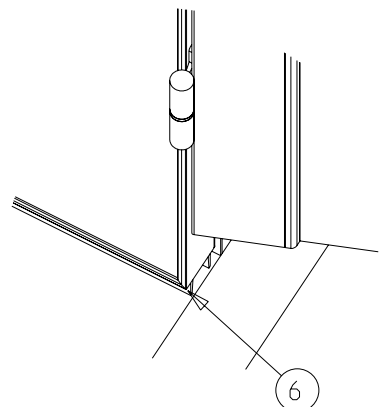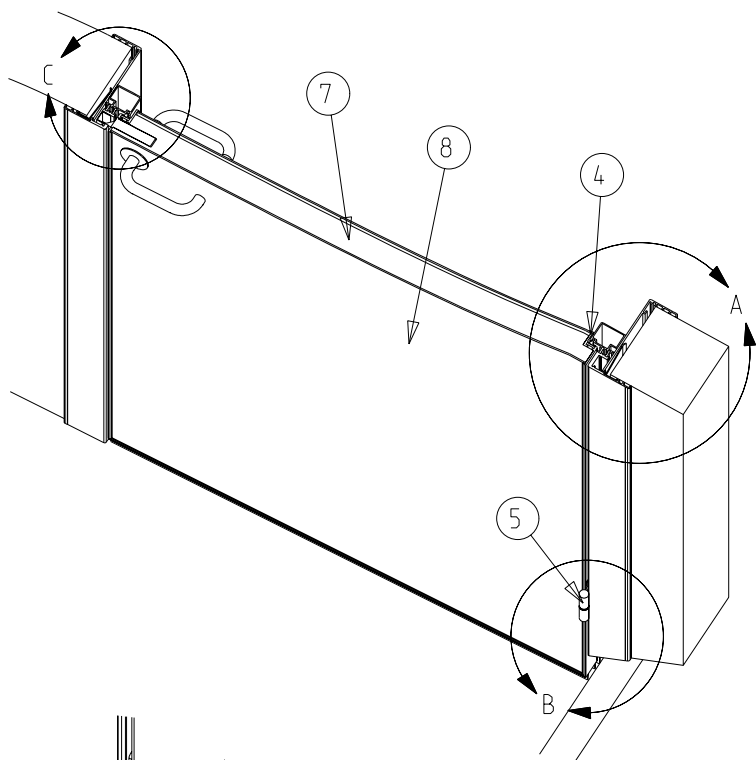

DETAIL B  
SCALE 1:5

1	UTFORING	ALUMINIUM
2	KARM	ALUMINIUM
3	LÅSEFJÆR	ALUMINIUM
4	D Ø R-RAMME	ALUMINIUM
5	HENGSEL	SYREFAST STÅL
6	SLEPELIST	GUMMI
7	ISOLERING	POLYURETHAN
8	OVERFLATE D Ø R	GLASSFIBER
9	KULDEBRO KARM	PLAST
10	KULDEBRO D Ø R	PLAST
11	SLUTTSTYKKE/TETNING	PLAST
12	TETNINGSLIST	SILIKON

Dato: 10-Mar-05	Konstr./Tegnet JANO	Tegningsnr. KD_E-1-60	Målestokk 1:25	
Tittel: KIAS KJØLEROMSDØR TYPE KD 1-FL. KARM TYPE KD1 PERSPEKTIV SNITT				<b>KVANNE INDUSTRIER AS</b> Industriveien - 6652 SURNA <b>Telefon: 71 66 36 89</b> <b>Telefax: 71 66 37 77</b> kvanne@online.no www.kvanne-industrier.no
Tegnet av: Kontur L AS. 71 65 55 55. www.konturl.no				Prosjeksjon: Europeisk 