

VARIANT	BK	HK	BM	HM	BT	HT
148x214D	1480	2140	1400	2100	1280	2040
158x214D	1580	"	1500	"	1380	"
168x214D	1680	"	1600	"	1480	"
178x214D	1780	"	1700	"	1580	"
188x214D	1880	"	1800	"	1680	"
198x214D	1980	"	1900	"	1780	"
208x214D	2080	"	2000	"	1880	"
218x214D	2180	"	2100	"	1980	"
228x214D	2280	"	2200	"	2080	"
238x214D	2380	"	2300	"	2180	"
248x214D	2480	"	2400	"	2280	"
258x214D	2580	"	2500	"	2380	"
268x214D	2680	"	2600	"	2480	"
VALGFRI						

Dato: 25-Apr-05    Konstr./Tegnet: JANO    Tegningsnr.: KD\_D-2-01    Målestokk: -

Tittel: KIAS KJØLEROMS DØR TYPE KD 2-FL. KARM TYPE KD2 VARIANTER

**KVANNE INDUSTRIER AS**  
Industriveien - 6652 SURNA

Telefon: 71 66 36 89  
Telefax: 71 66 37 77


kvanne@online.no  
www.kvanne-industrier.no

Tegnet av: Kontur L AS. 71 65 55 55. www.konturl.no

Prosjektjon: Europeisk

# KIAS

D Ø R E N

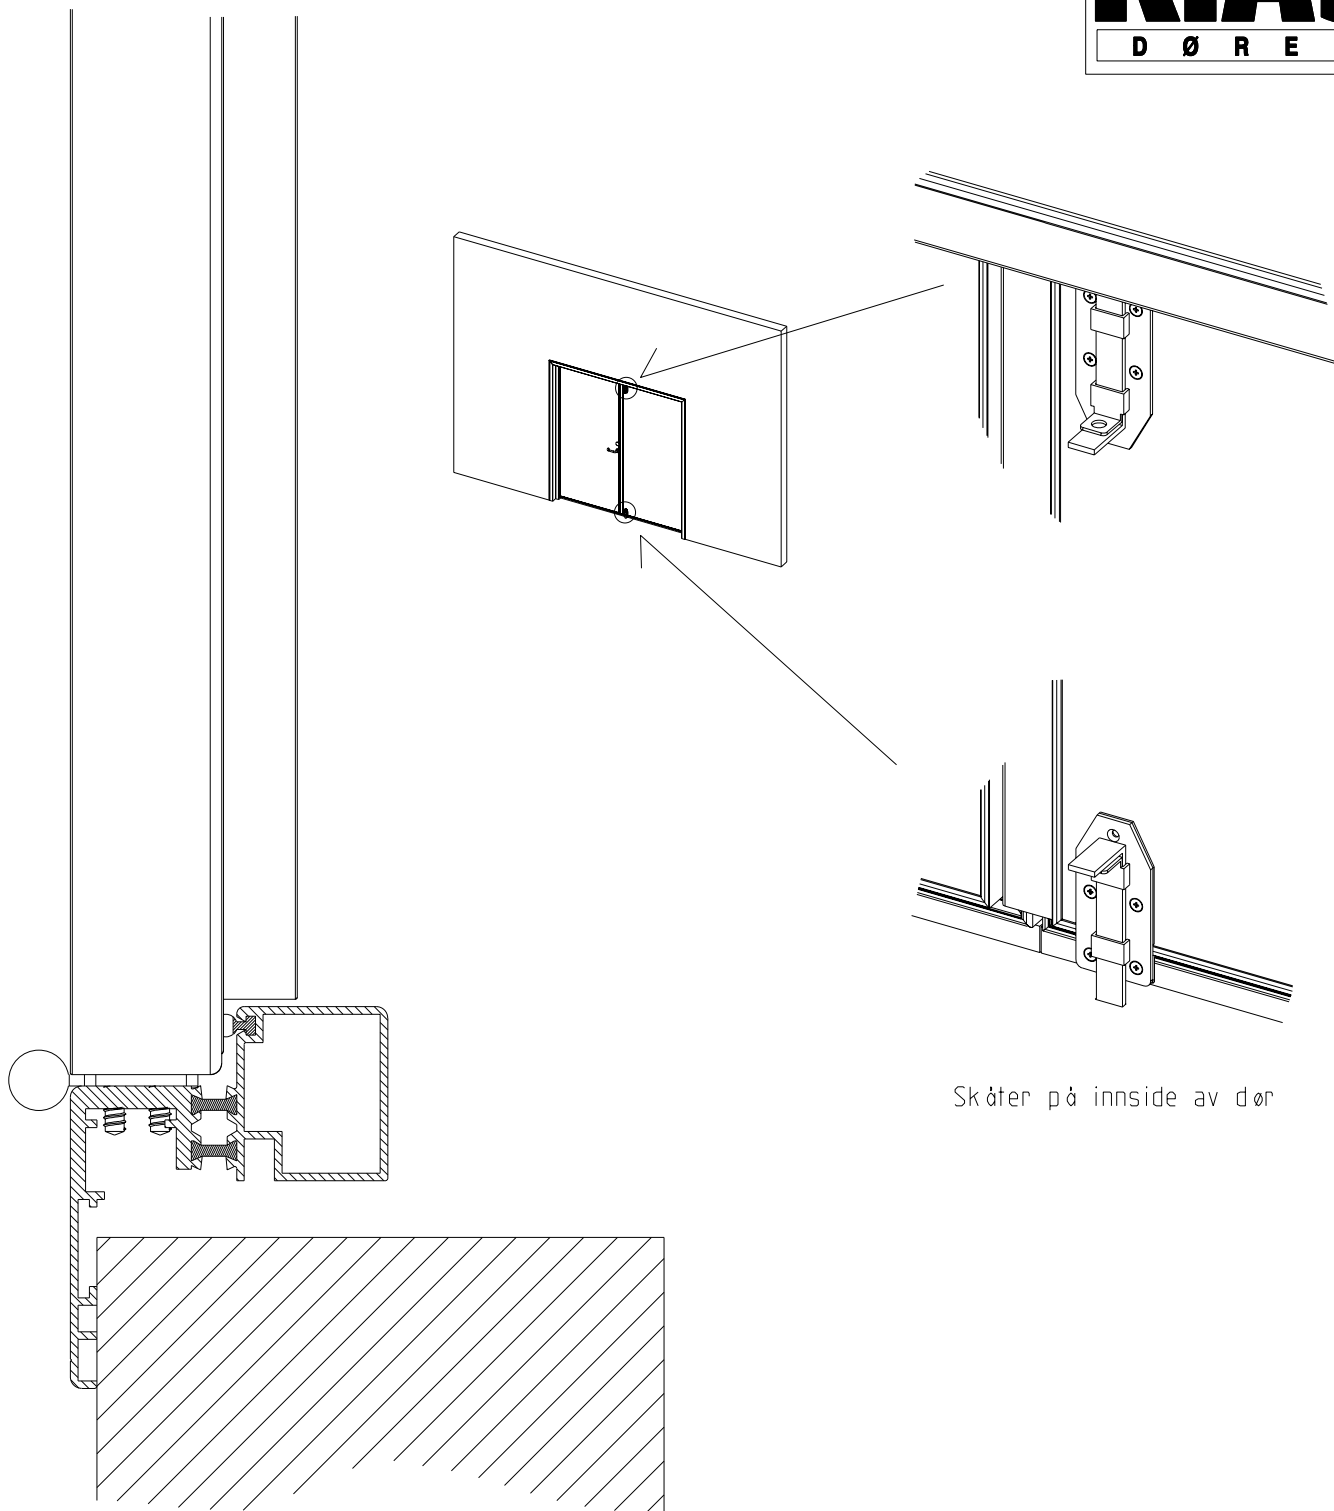


Skøter på innside av dør


Dato: 25-Apr-05	Konstr./Tegnet JANO	Tegningsnr. KD_D-2-20	Målestokk 1:25	
Tittel: KIAS KJØLEROMSDØR TYPE KD 2-FL. KARM TYPE KD2 DETALJER				<b>KVANNE INDUSTRIER AS</b> Industriveien - 6652 SURNA Telefon: 71 66 36 89 Telefax: 71 66 37 77 kvanne@online.no www.kvanne-industrier.no
Tegnet av: Kontur L AS. 71 65 55 55. www.konturl.no				Prosjeksjon: Europeisk 

# KIAS

D Ø R E N

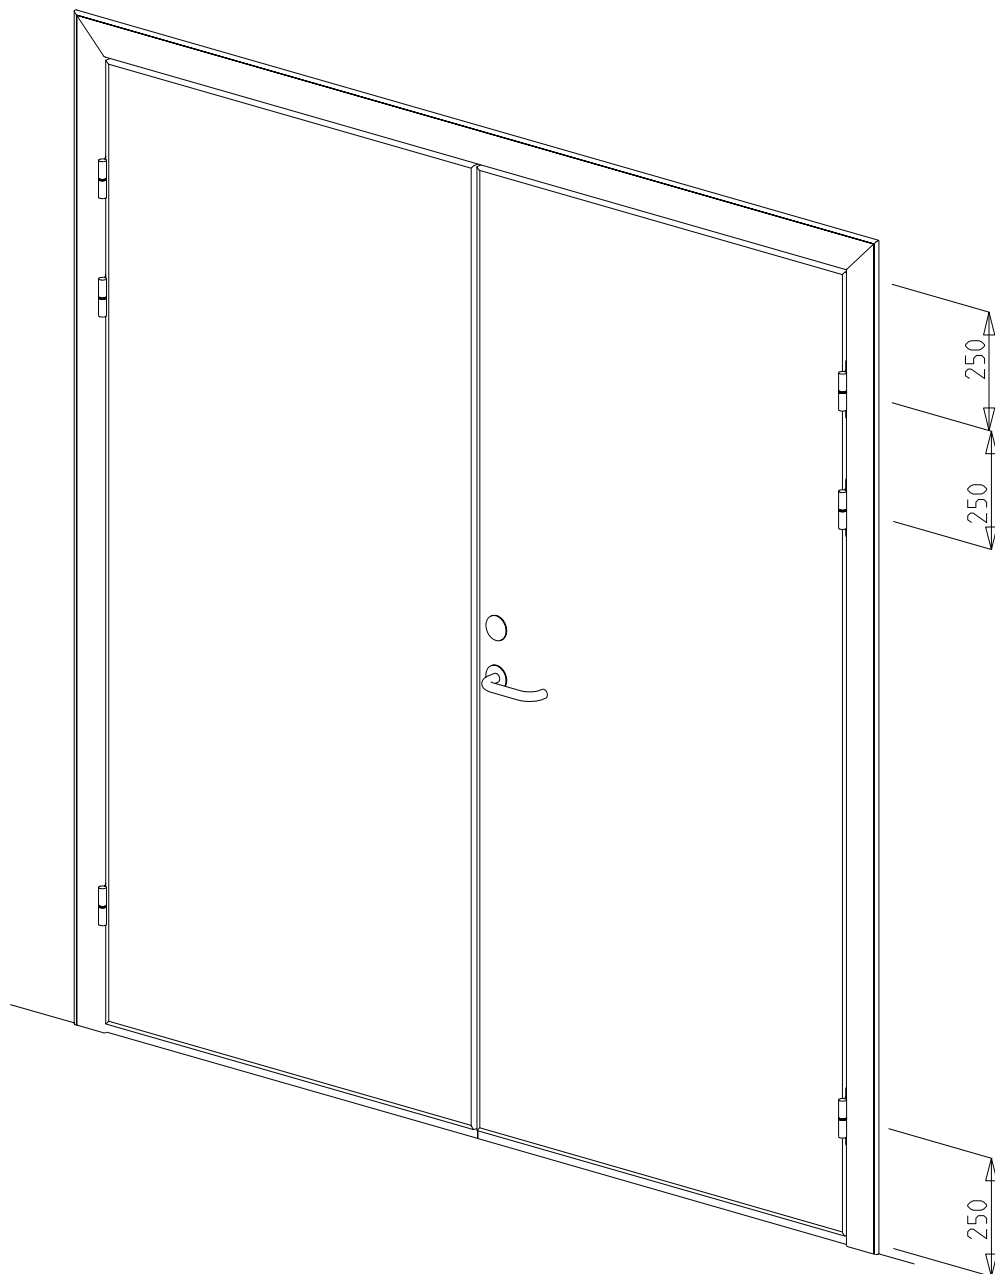

Dato: 25-Apr-05	Konstr./Tegnet JANO	Tegningsnr. KD_D-2-50	Målestokk -	
Tittel: KIAS KJØLEROMSDØR TYPE KD 2-FL. KARM TYPE KD2 PERSPEKTIV UTSNITT				<b>KVANNE INDUSTRIER AS</b> Industriveien - 6652 SURNA Telefon: 71 66 36 89 Telefax: 71 66 37 77 kvanne@online.no www.kvanne-industrier.no
Tegnet av: Kontur L AS. 71 65 55 55. www.konturl.no				Prosjeksjon: Europeisk

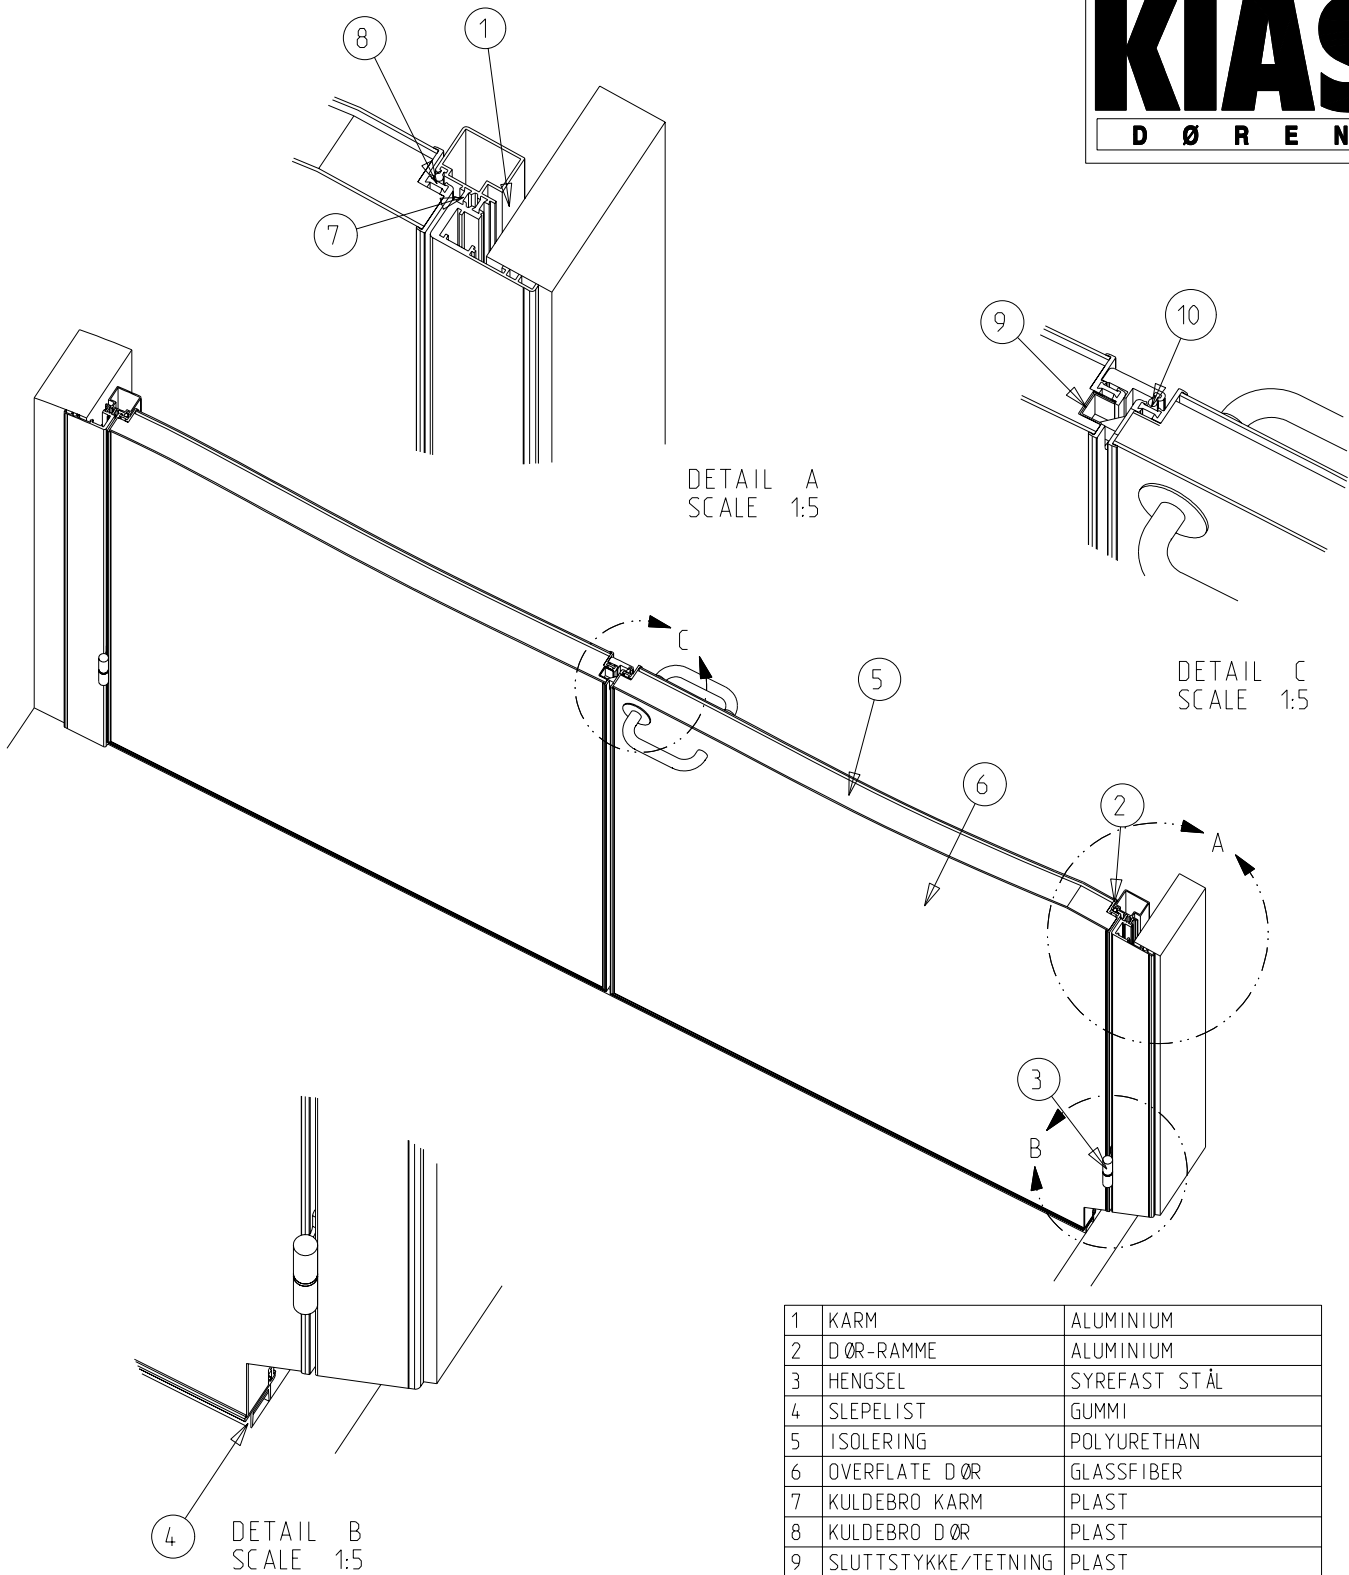

DETAIL A  
SCALE 1:5

DETAIL C  
SCALE 1:5

DETAIL B  
SCALE 1:5

1	KARM	ALUMINIUM
2	DØR-RAMME	ALUMINIUM
3	HENGSEL	SYREFAST STÅL
4	SLEPELIST	GUMMI
5	ISOLERING	POLYURETHAN
6	OVERFLATE DØR	GLASSFIBER
7	KULDEBRO KARM	PLAST
8	KULDEBRO DØR	PLAST
9	SLUTTSTYKKE/TETNING	PLAST
10	TETNINGSLIST	SILIKON

Dato: 25-Apr-05	Konstr./Tegnet JANO	Tegningsnr. KD_D-2-60	Målestokk 1:25	
Tittel: KIAS KJØLEROMSDØR TYPE KD 2-FL. KARM TYPE KD2 PERSPEKTIV SNITT				<b>KVANNE INDUSTRIER AS</b> <b>Industriveien - 6652 SURNA</b>  <b>Telefon: 71 66 36 89</b> <b>Telefax: 71 66 37 77</b> <b>kvanne@online.no</b> <b>www.kvanne-industrier.no</b>
Tegnet av: Kontur L AS. 71 65 55 55. www.konturl.no				Prosjeksjon: Europeisk 