
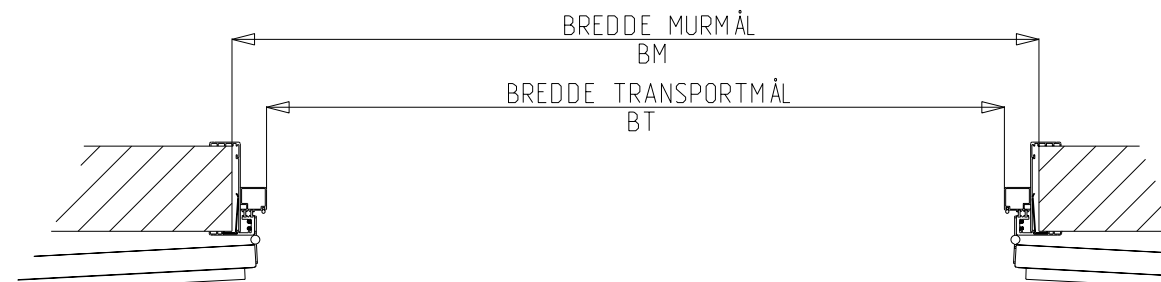
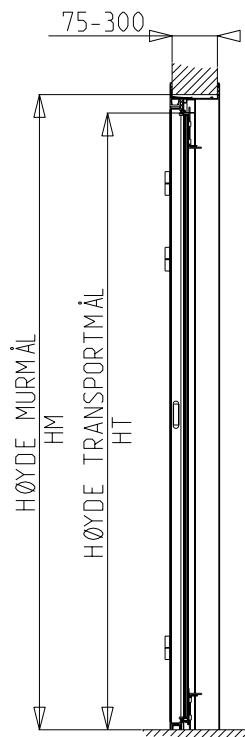


# KIAS

D Ø R E N

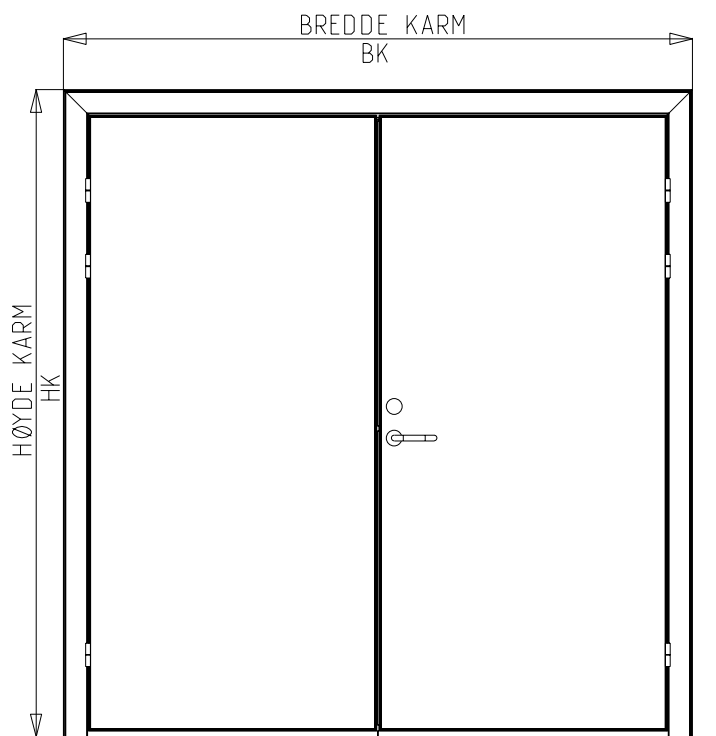


VARIANT	BK	HK	BM	HM	BT	HT
148x214D	1480	2140	1400	2100	1280	2040
158x214D	1580	"	1500	"	1380	"
168x214D	1680	"	1600	"	1480	"
178x214D	1780	"	1700	"	1580	"
188x214D	1880	"	1800	"	1680	"
198x214D	1980	"	1900	"	1780	"
208x214D	2080	"	2000	"	1880	"
218x214D	2180	"	2100	"	1980	"
228x214D	2280	"	2200	"	2080	"
238x214D	2380	"	2300	"	2180	"
248x214D	2480	"	2400	"	2280	"
258x214D	2580	"	2500	"	2380	"
268x214D	2680	"	2600	"	2480	"
VALGFRI						

Dato: 10-mar-05	Konstr./Tegnet JANO	Tegningsnr. KD_D-1-01	Målestokk -	
Tittel: KIAS KJØLEROMSDØR TYPE KD 2-FL KARM TYPE KD1 VARIANTER				<b>KVANNE INDUSTRIER AS</b> Industriveien - 6652 SURNA <b>Telefon: 71 66 36 89</b> <b>Telefax: 71 66 37 77</b> kvanne@online.no www.kvanne-industrier.no
Tegnet av: Kontur L AS. 71 65 55 55. www.konturl.no				Prosjeksjon: Europeisk

# KIAS

D Ø R E N

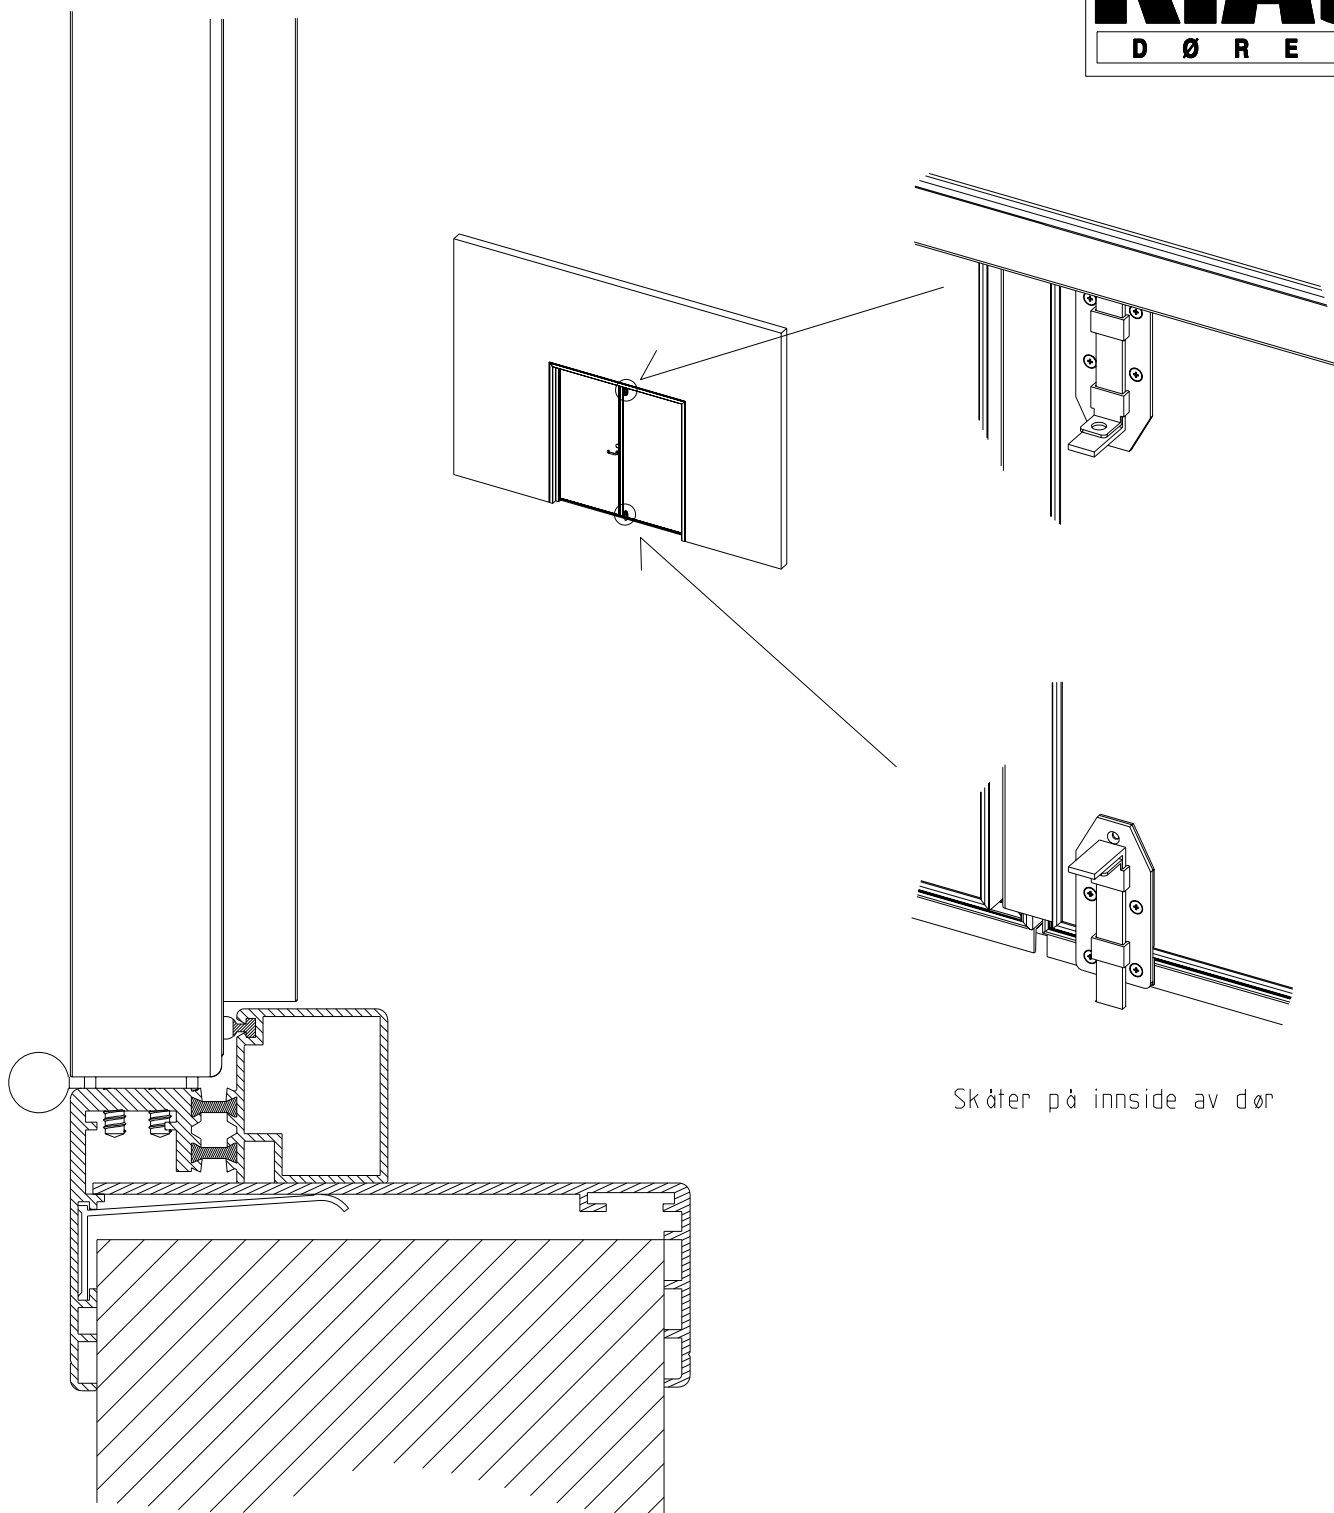


Skåter på innside av dør


Dato: 10-Mar-05	Konstr./Tegnet JANO	Tegningsnr. KD_D-1-20	Målestokk 1:25	
Tittel: KIAS KJØLEROMSDØR TYPE KD 2-FL KARM TYPE KD1 DETALJER				<b>KVANNE INDUSTRIER AS</b> Industriveien - 6652 SURNA Telefon: 71 66 36 89 Telefax: 71 66 37 77 kvanne@online.no www.kvanne-industrier.no
Tegnet av: Kontur L AS. 71 65 55 55. www.konturl.no				Prosjeksjon: Europeisk 

# KIAS


D Ø R E N

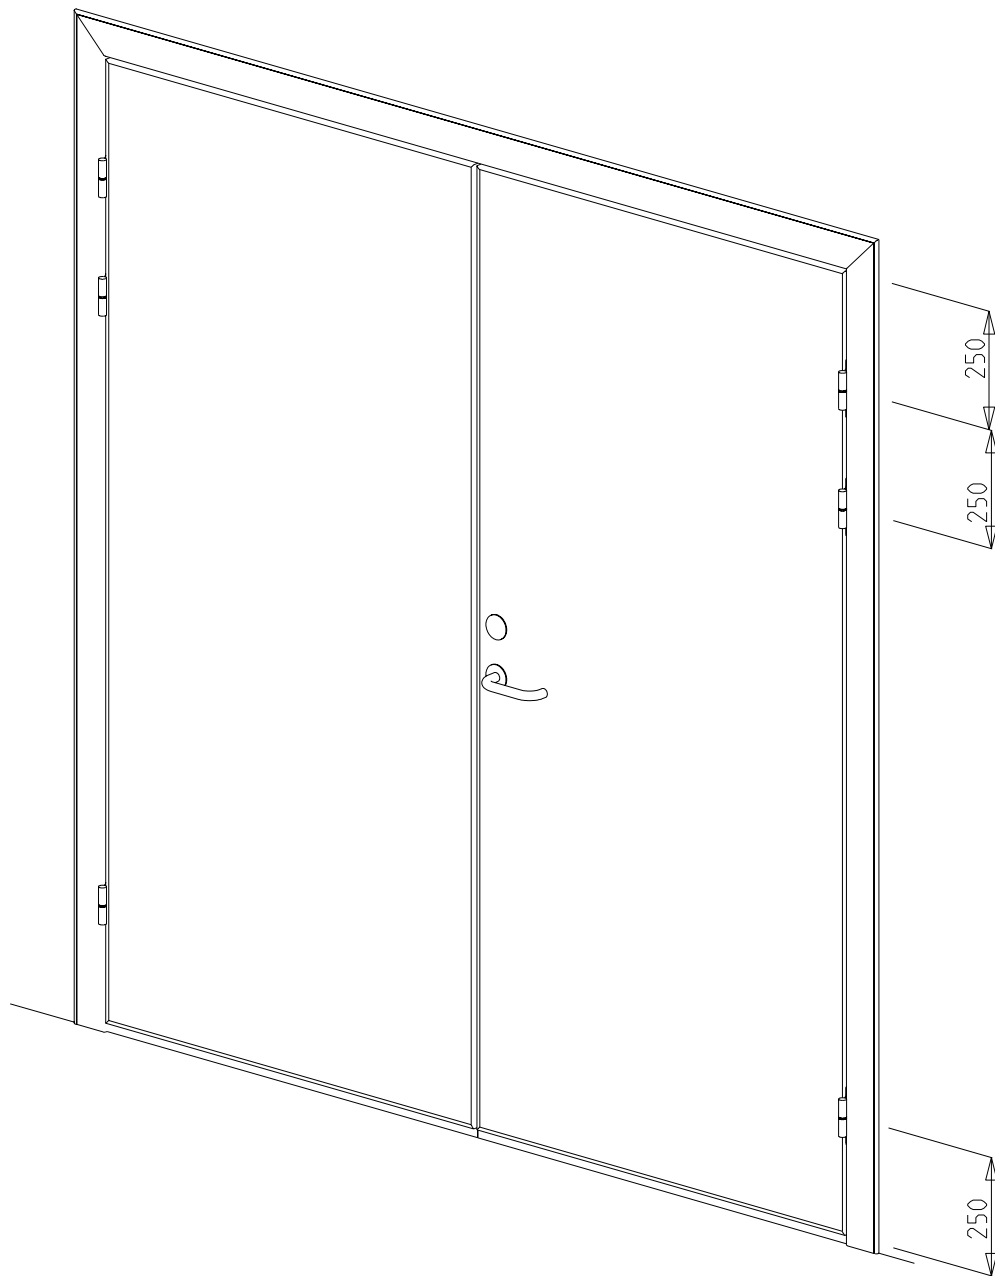



Dato: 10-Mar-05	Konstr./Tegnet JANO	Tegningsnr. KD_D-1-50	Målestokk -	
Tittel: KIAS KJØLEROMS DØR TYPE KD 2-FL KARM TYPE KD1 PERSPEKTIV UTSNITT				<b>KVANNE INDUSTRIER AS</b> Industriveien - 6652 SURNA Telefon: 71 66 36 89 Telefax: 71 66 37 77 kvanne@online.no www.kvanne-industrier.no
Tegnet av: Kontur L AS. 71 65 55 55. www.konturl.no				Prosjeksjon: Europeisk

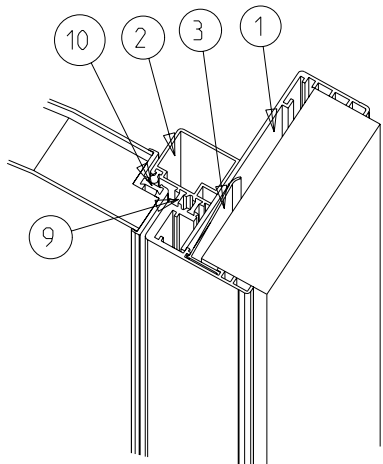

DETAIL A  
SCALE 1:5

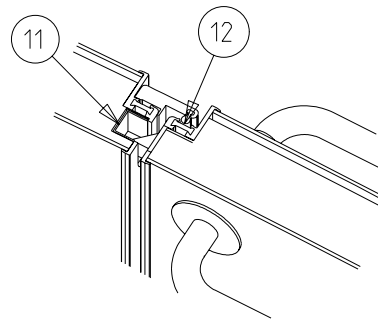

DETAIL C  
SCALE 1:5

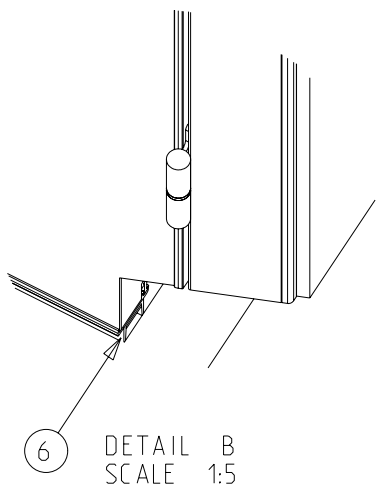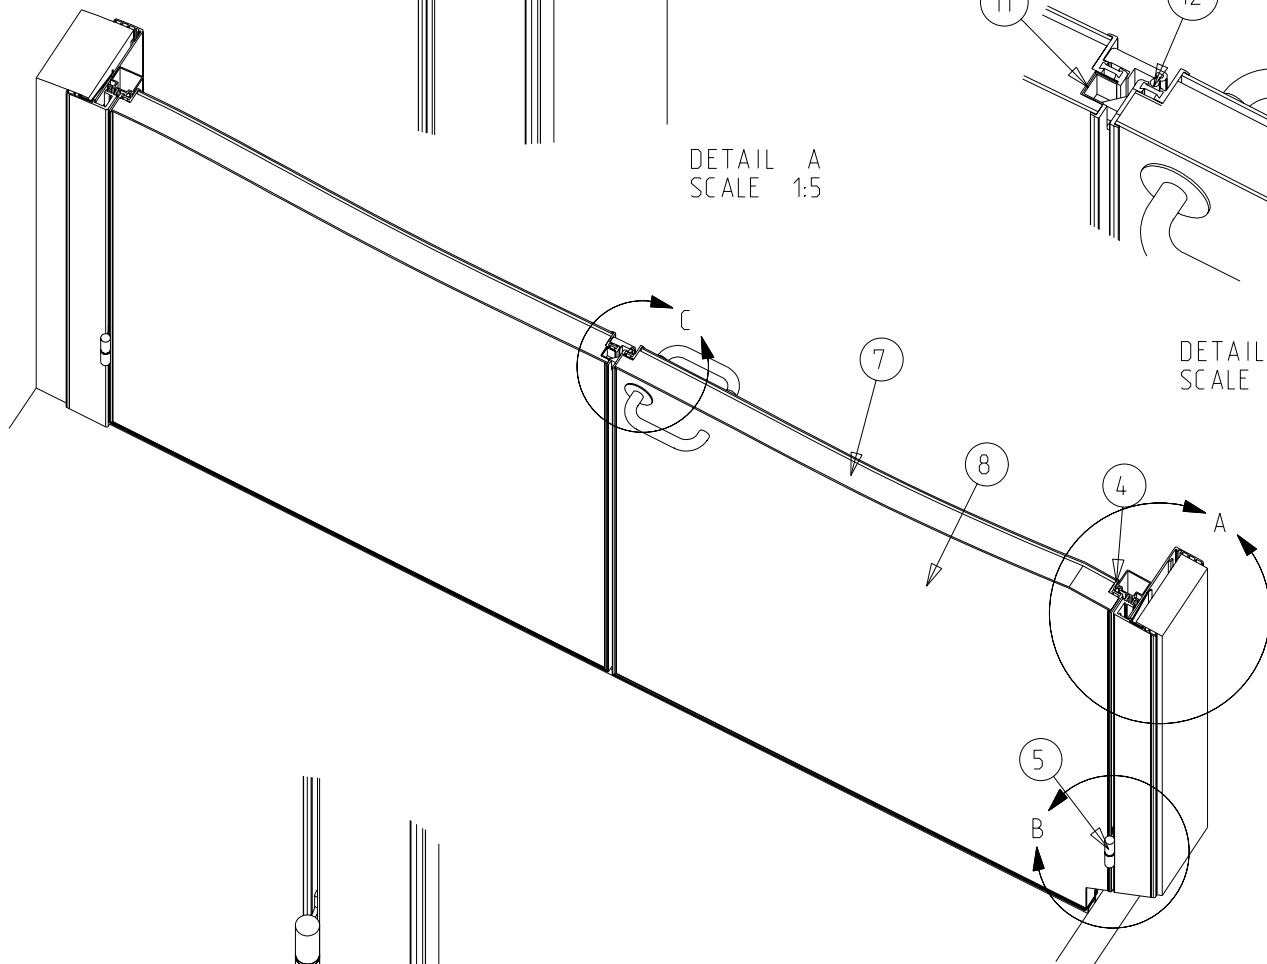

DETAIL B  
SCALE 1:5

1	UTFORING	ALUMINIUM
2	KARM	ALUMINIUM
3	LÅSEFJÆR	ALUMINIUM
4	DØR-RAMME	ALUMINIUM
5	HENGSEL	SYREFAST STÅL
6	SLEPELIST	GUMMI
7	ISOLERING	POLYURETHAN
8	OVERFLATE DØR	GLASSFIBER
9	KULDEBRO KARM	PLAST
10	KULDEBRO DØR	PLAST
11	SLUTTSTYKKE/TETNING	PLAST
12	TETNINGSLIST	SILIKON

Dato: 10-Mar-05	Konstr./Tegnet JANO	Tegningsnr. KD_D-1-60	Målestokk 1:25	
Tittel: KIAS KJØLEROMSDØR TYPE KD 2-FL. KARM TYPE KD1 PERSPEKTIV SNITT				<b>KVANNE INDUSTRIER AS</b> <b>Industriveien - 6652 SURNA</b>  <b>Telefon: 71 66 36 89</b> <b>Telefax: 71 66 37 77</b> <b>kvanne@online.no</b> <b>www.kvanne-industrier.no</b>
Tegnet av: Kontur L AS. 71 65 55 55. www.konturl.no				Prosjektjon: Europeisk 