
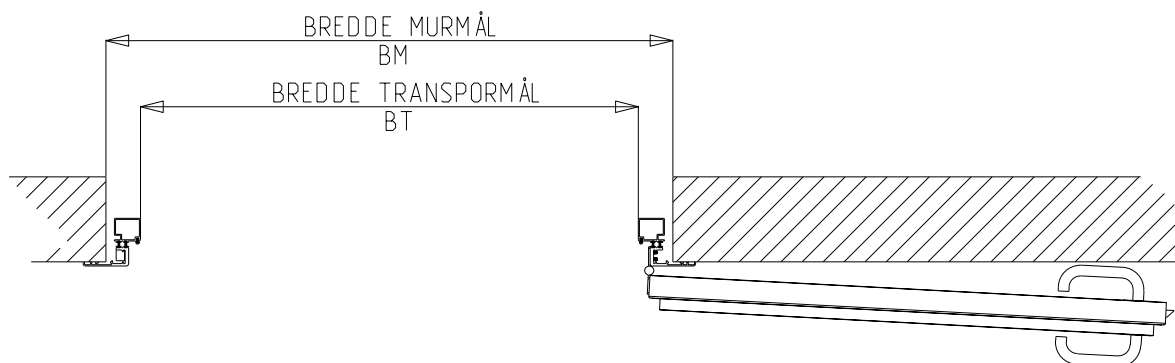
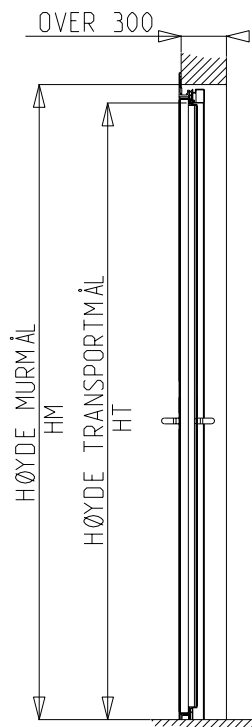


# KIAS

D Ø R E N

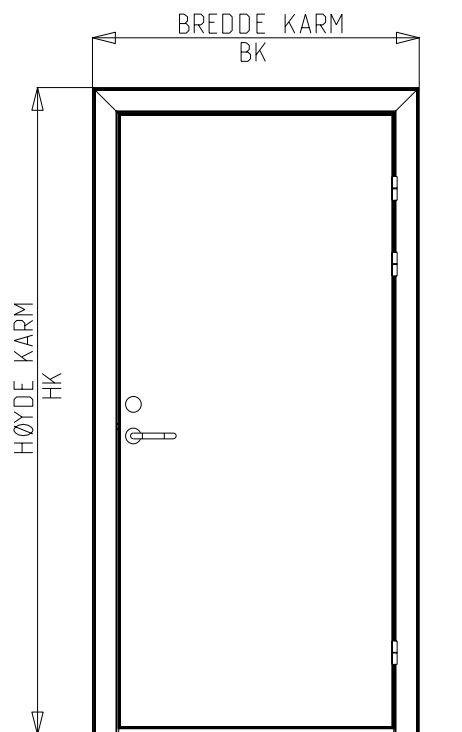


VARIANT	BK	HK	BM	HM	BT	HT
78x214E	780	2140	700	2100	580	2040
88x214E	880	"	800	"	680	"
98x214E	980	"	900	"	780	"
108x214E	1080	"	1080	"	880	"
118x214E	1180	"	1180	"	980	"
128x214E	1280	"	1280	"	1080	"
138x214E	1380	"	1380	"	1180	"
VALGFRI						

Dato: 25-Apr-05	Konstr./Tegnet JANO	Tegningsnr. KD_E-2-01	Målestokk -	
Tittel: KIAS KJØLEROMSDØR TYPE KD 1-FL KARM TYPE KD2 VARIANTER				<b>KVANNE INDUSTRIER AS</b> Industriveien - 6652 SURNA Telefon: 71 66 36 89 Telefax: 71 66 37 77 kvanne@online.no www.kvanne-industrier.no
Tegnet av: Kontur L AS. 71 65 55 55. www.konturl.no				Prosjeksjon: Europeisk

# KIAS


D Ø R E N

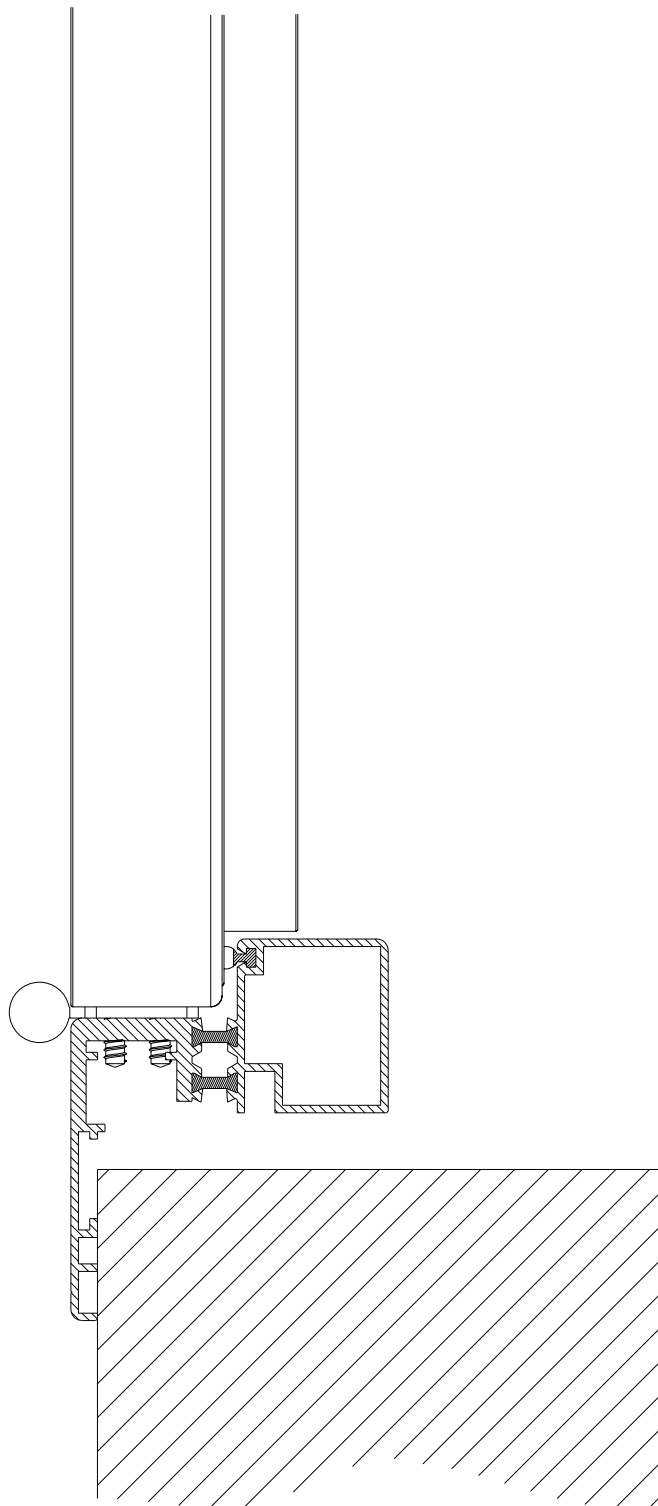

Dato: 25-Apr-05	Konstr./Tegnet JANO	Tegningsnr. KD_E-2-20	Målestokk 1:25	
Tittel: KIAS KJØLEROMSDØR TYPE KD 1-FL KARM TYPE KD2 DETALJ				<b>KVANNE INDUSTRIER AS</b> Industriveien - 6652 SURNA Telefon: 71 66 36 89 Telefax: 71 66 37 77 kvanne@online.no www.kvanne-industrier.no
Tegnet av: Kontur L AS. 71 65 55 55. www.konturl.no				Projeksjon: Europeisk 

# KIAS

D Ø R E N

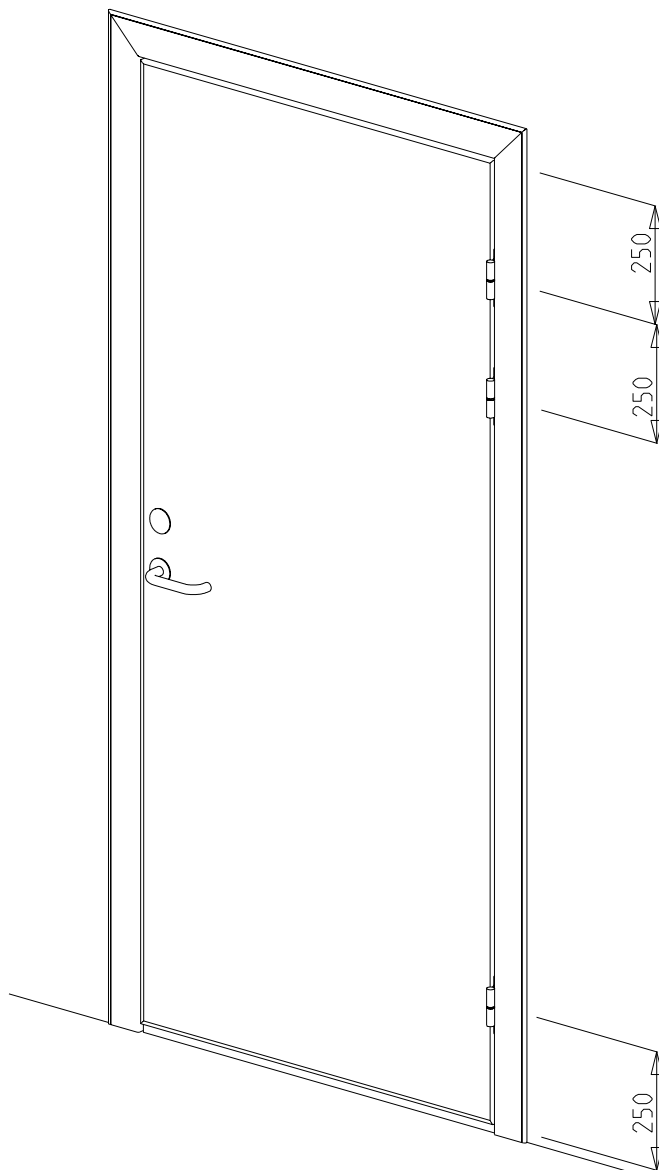


Dato: 25-Apr-05	Konstr./Tegnet JANO	Tegningsnr. KD_E-2-50	Målestokk -	
Tittel: KIAS KJØLEROMSDØR TYPE KD 1-FL KARM TYPE KD2 PERSPEKTIV UTSNITT				<b>KVANNE INDUSTRIER AS</b> Industriveien - 6652 SURNA Telefon: 71 66 36 89 Telefax: 71 66 37 77 kvanne@online.no www.kvanne-industrier.no
Tegnet av: Kontur L AS. 71 65 55 55. www.konturl.no				Projeksjon: Europeisk 


Denne tegning skal ikke distribueres eller kopieres uten tillatelse fra oppdragsgiver/byggherre eller Kontur L AS

# KIAS



D Ø R E N

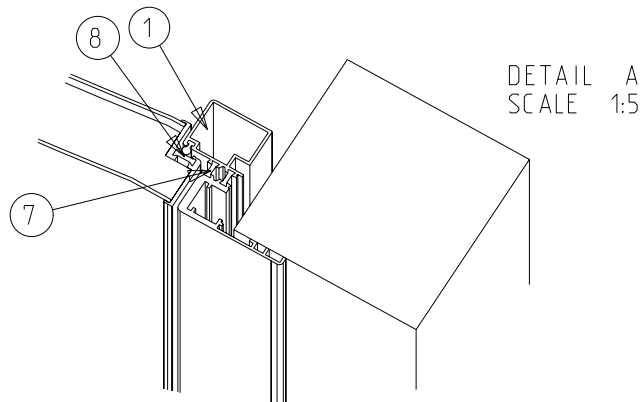

DETAIL A  
SCALE 1:5

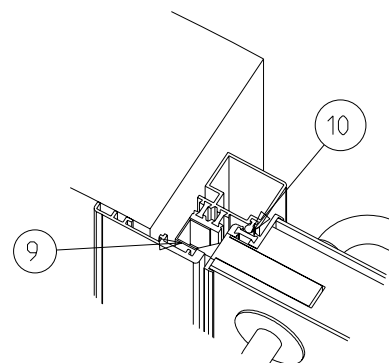

DETAIL C  
SCALE 1:5

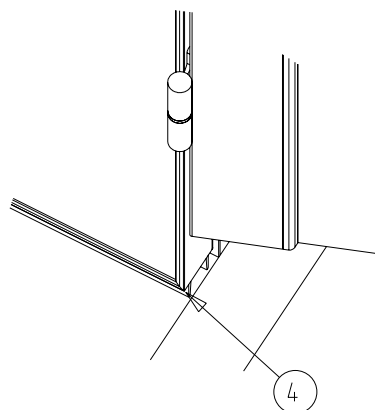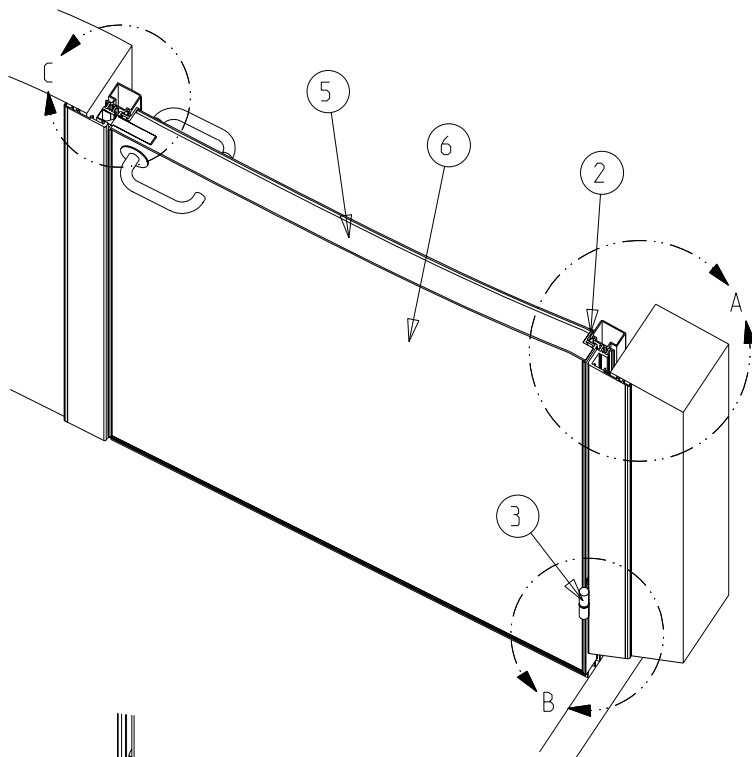

DETAIL B  
SCALE 1:5

1	KARM	ALUMINIUM
2	D Ø R - R AMME	ALUMINIUM
3	HENGSEL	SYREFAST ST Å L
4	SLEPELIST	GUMMI
5	ISOLERING	POLYURETHAN
6	OVERFLATE D Ø R	GLASSFIBER
7	KULDEBRO KARM	PLAST
8	KULDEBRO D Ø R	PLAST
9	SLUTTSTYKKE/TETNING	PLAST
10	TETNINGSLIST	SILIKON

Dato: 25-Apr-05	Konstr./Tegnet JANO	Tegningsnr. KD_E-2-60	Målestokk 1:25	
Tittel: KIAS KJØLEROMSDØR TYPE KD 1-FL. KARM TYPE KD2 PERSPEKTIV SNITT				<b>KVANNE INDUSTRIER AS</b> Industriveien - 6652 SURNA  Telefon: 71 66 36 89 Telefax: 71 66 37 77 kvanne@online.no www.kvanne-industrier.no
Tegnet av: Kontur L AS. 71 65 55 55. www.konturl.no				Prosjeksjon: Europeisk