
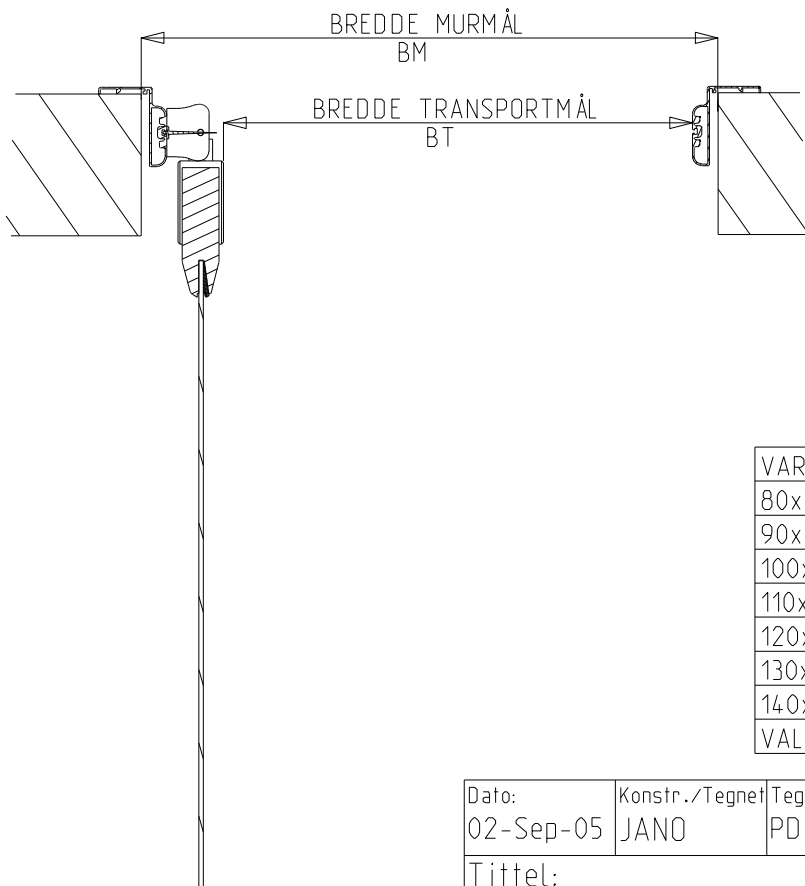



KIAS

D Ø R E N

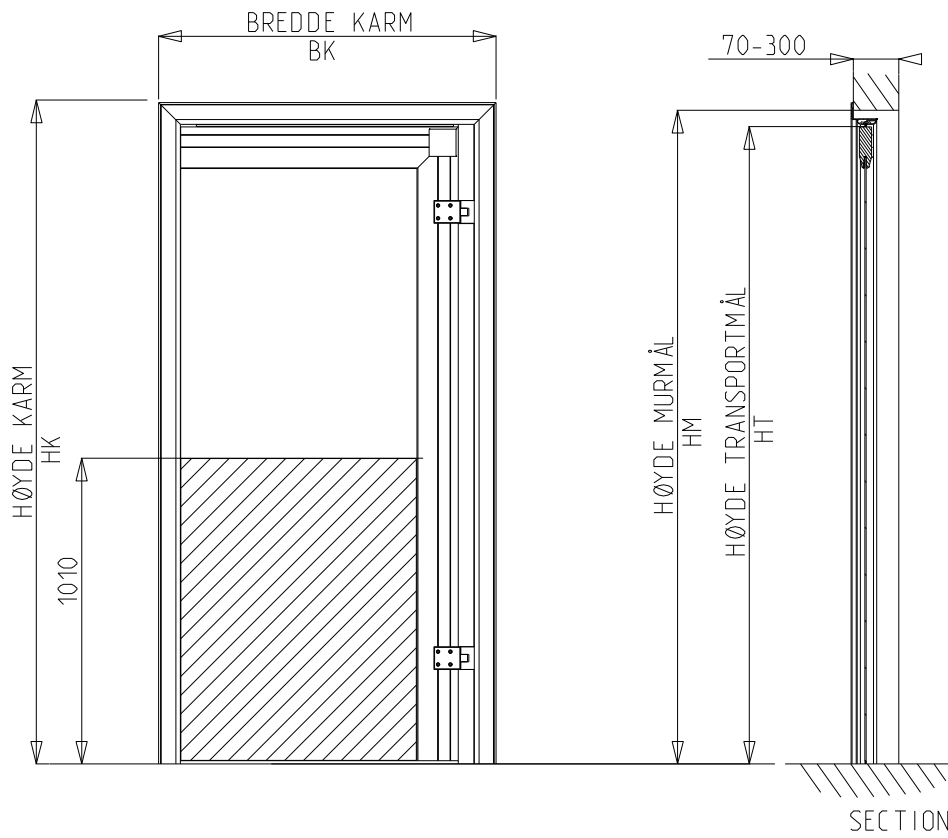


VARIANT	BK	HK	BM	HM	BT	HT
80x217E	824	2182	730	2140	600	2100
90x217E	924	"	830	"	700	"
100x217E	1024	"	930	"	800	"
110x217E	1124	"	1030	"	900	"
120x217E	1224	"	1130	"	1000	"
130x217E	1324	"	1230	"	1100	"
140x217E	1424	"	1330	"	1200	"
VALGFRI						

Dato: 02-Sep-05	Konstr./Tegnet JANO	Tegningsnr. PDPC_E-1-01	Målestokk -	Revisjon 15.02.11 HS
Tittel: KIAS PENDELDØR TYPE PDPC 1-FL. KARM TYPE PD2 VARIANTER				KVANNE INDUSTRIER AS Industriveien - 6652 SURNA Telefon: 71 66 36 89 Telefax: 71 66 37 77 post@kvanne-industrier.no www.kvanne-industrier.no
Tegnet av: Kontur L AS. www.konturl.no				Prosjeksjon: Europeisk 


Denne tegning skal ikke distribueres eller kopieres uten tillatelse fra oppdragsgiver/byggherre eller Kontur L AS


KIAS


D Ø R E N

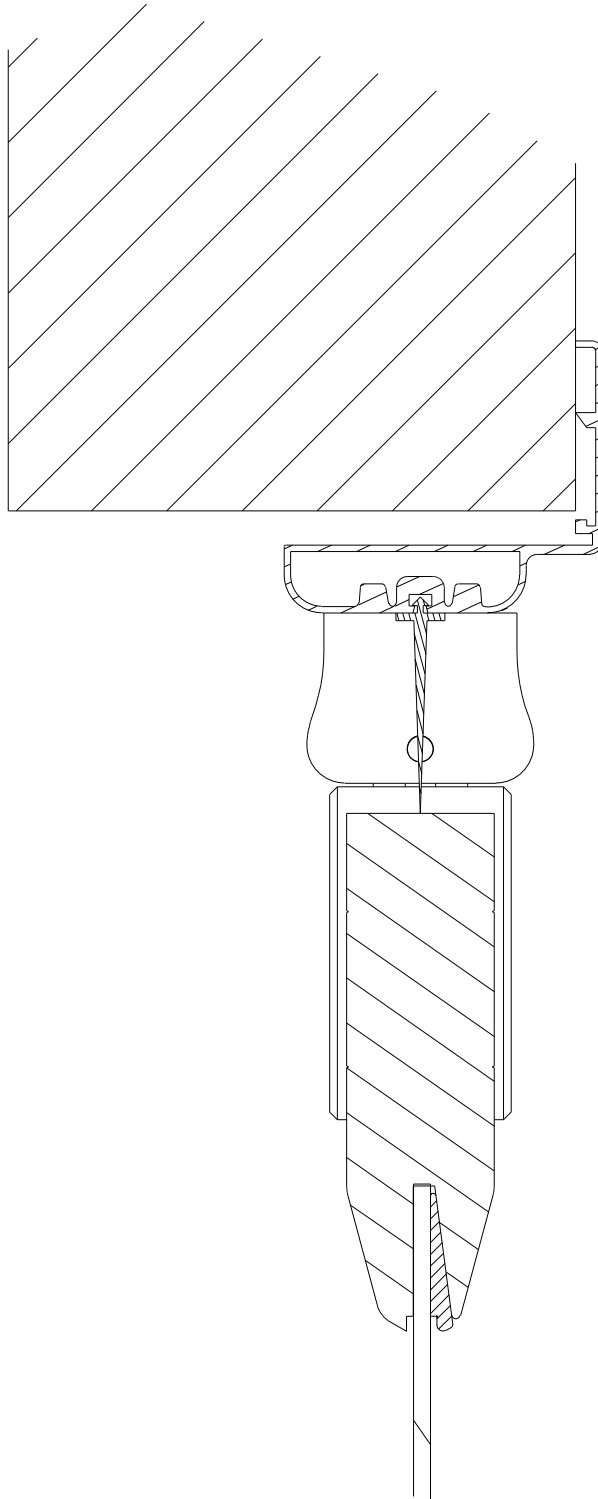


Denne tegning skal ikke distribueres eller kopieres uten tillatelse fra oppdragsgiver/byggherre eller Kontur L AS

Dato: 02-Sep-05	Konstr./Tegnet JANO	Tegningsnr. PDPC_E-1-20	Målestokk 1:5	Revisjon 15.02.11 HS
Tittel: KIAS PENDELDØR TYPE PDPC 1-FL. KARM TYPE PD2 DETALJ				KVANNE INDUSTRIER AS Industriveien - 6652 SURNA Telefon: 71 66 36 89 Telefax: 71 66 37 77 post@kvanne-industrier.no www.kvanne-industrier.no
Tegnet av: Kontur L AS. www.konturl.no				Projeksjon: Europeisk 

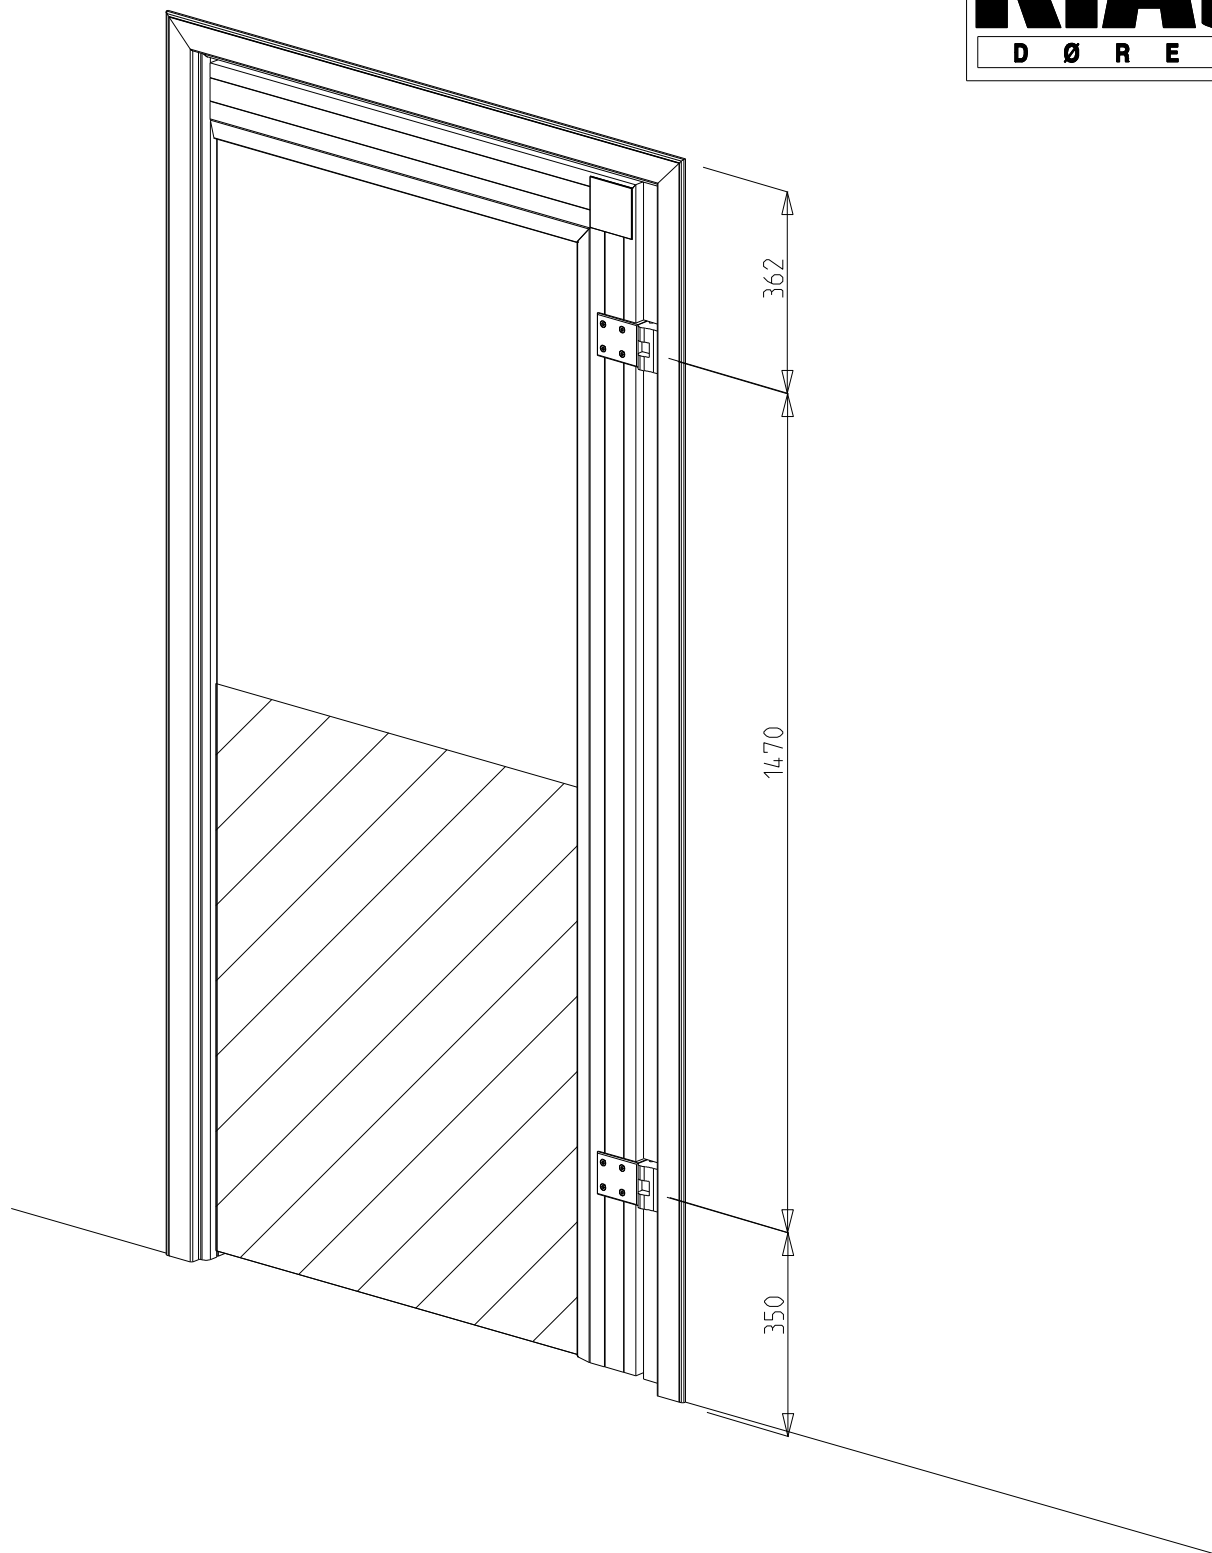

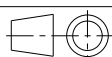Dato: 02-Sep-05	Konstr./Tegnet JANO	Tegningsnr. PDPC_E-1-50	Målestokk -	Revisjon 15.02.11 HS
Tittel: KIAS PENDELDØR TYPE PDPC 1-FL. KARM TYPE PD2 PERSPEKTIV UTSNITT				KVANNE INDUSTRIER AS Industriveien - 6652 SURNA Telefon: 71 66 36 89 Telefax: 71 66 37 77 post@kvanne-industrier.no www.kvanne-industrier.no
Tegnet av: Kontur L AS. www.konturl.no				Prosjeksjon: Europeisk 

DETAIL A
SCALE 1:5

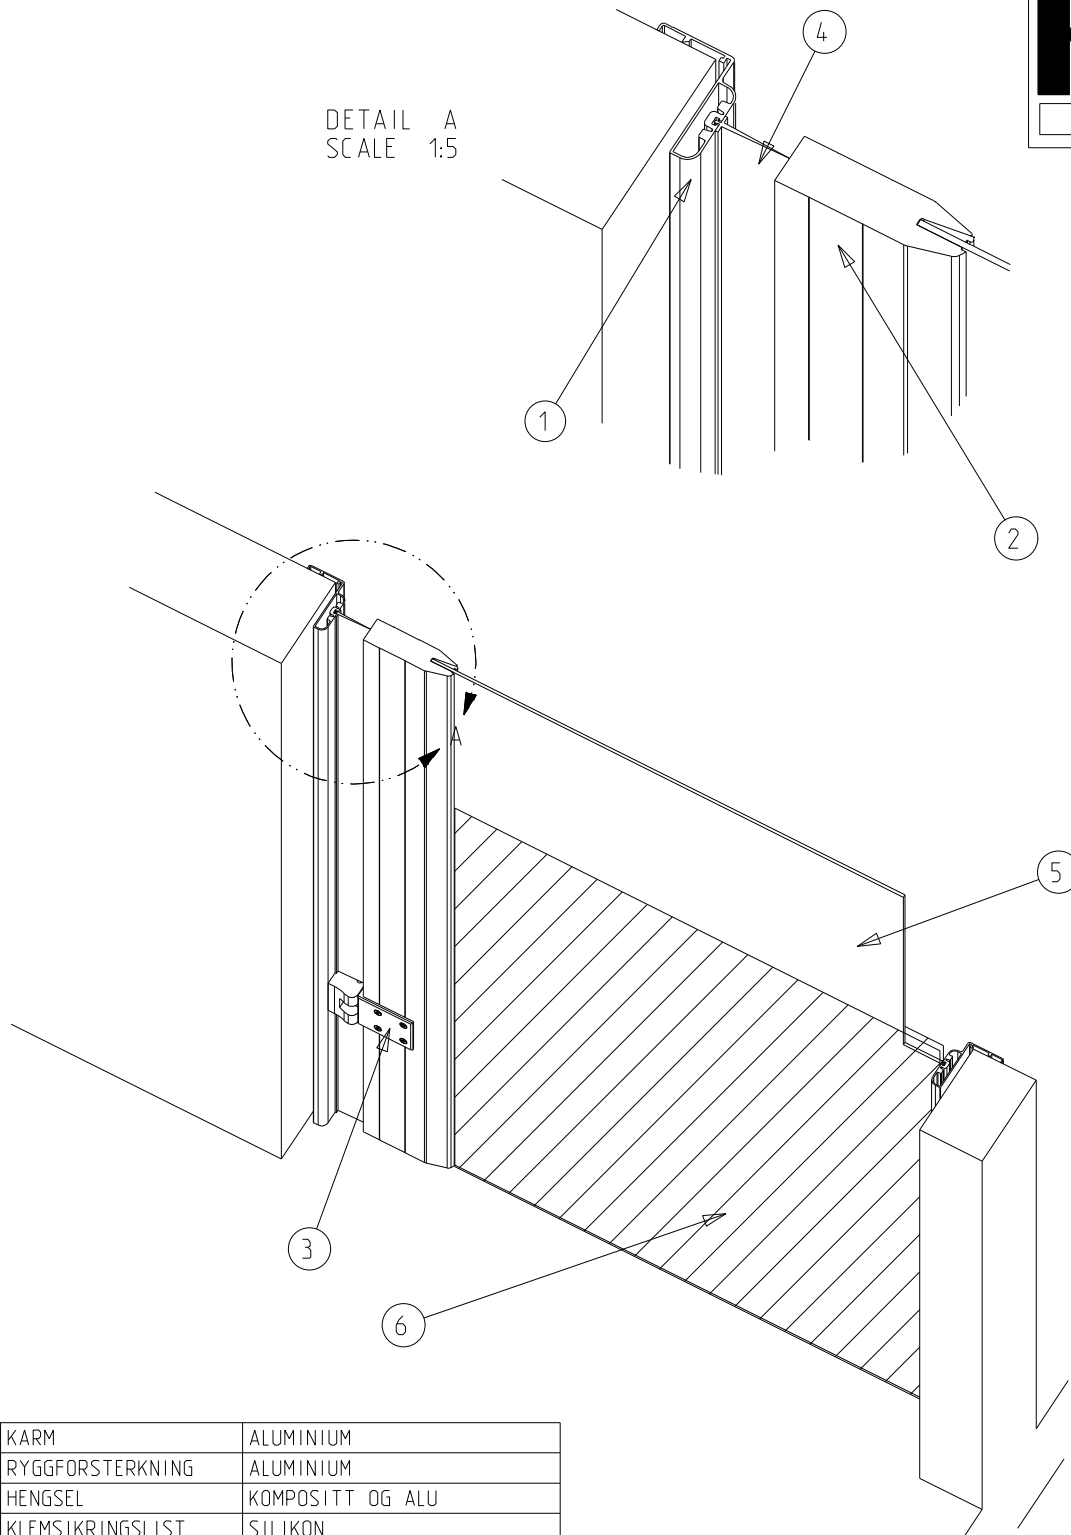

1	KARM	ALUMINIUM
2	RYGGFORSTERKNING	ALUMINIUM
3	HENGSEL	KOMPOSITT OG ALU
4	KLEMSIKRINGSLIST	SILIKON
5	OVERFLATE DØR	GJENNOMSIKTIG POLYKARBONAT
6	SPARKEPLATE	POLYKARBONAT

Dato: 02-Sep-05	Konstr./Tegnet JANO	Tegningsnr. PDPC_E-1-60	Målestokk 2:25	Revisjon 15.02.11 HS
Tittel: KIAS PENDELDØR TYPE PDPC 1-FL. KARM TYPE PD2 PERSPEKTIV SNITT				KVANNE INDUSTRIER AS Industriveien - 6652 SURNA Telefon: 71 66 36 89 Telefax: 71 66 37 77 post@kvanne-industrier.no www.kvanne-industrier.no
Tegnet av: Kontur L AS. www.konturl.no				Prosjeksjon: Europeisk 