
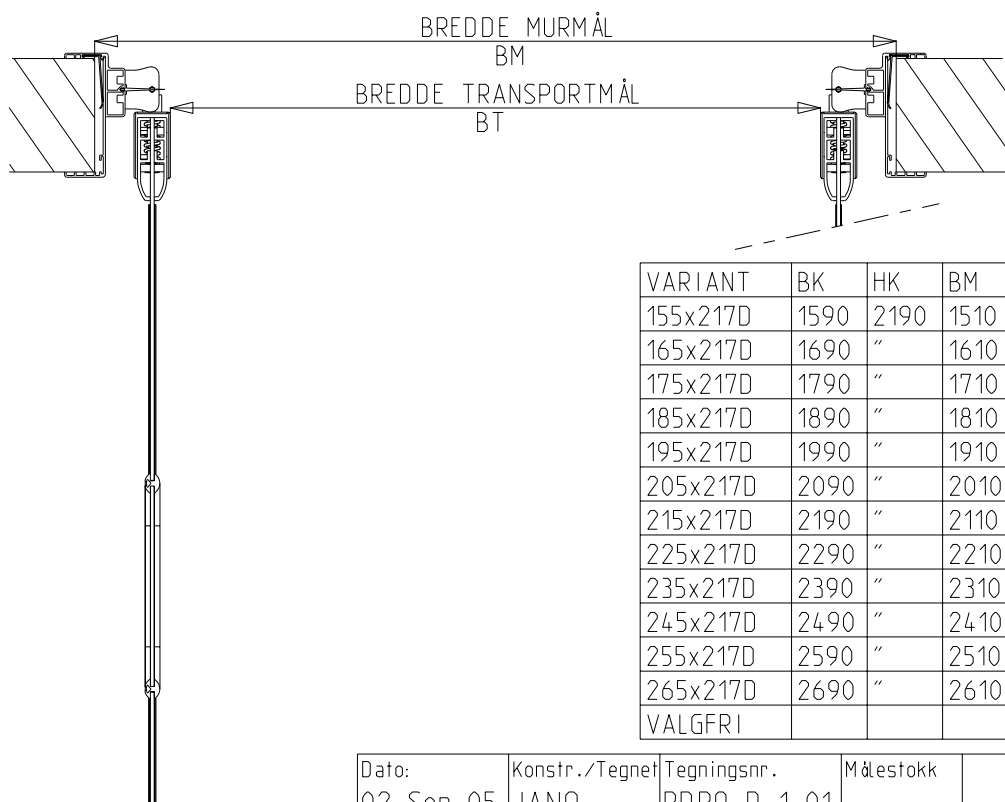


KIAS

D Ø R E N

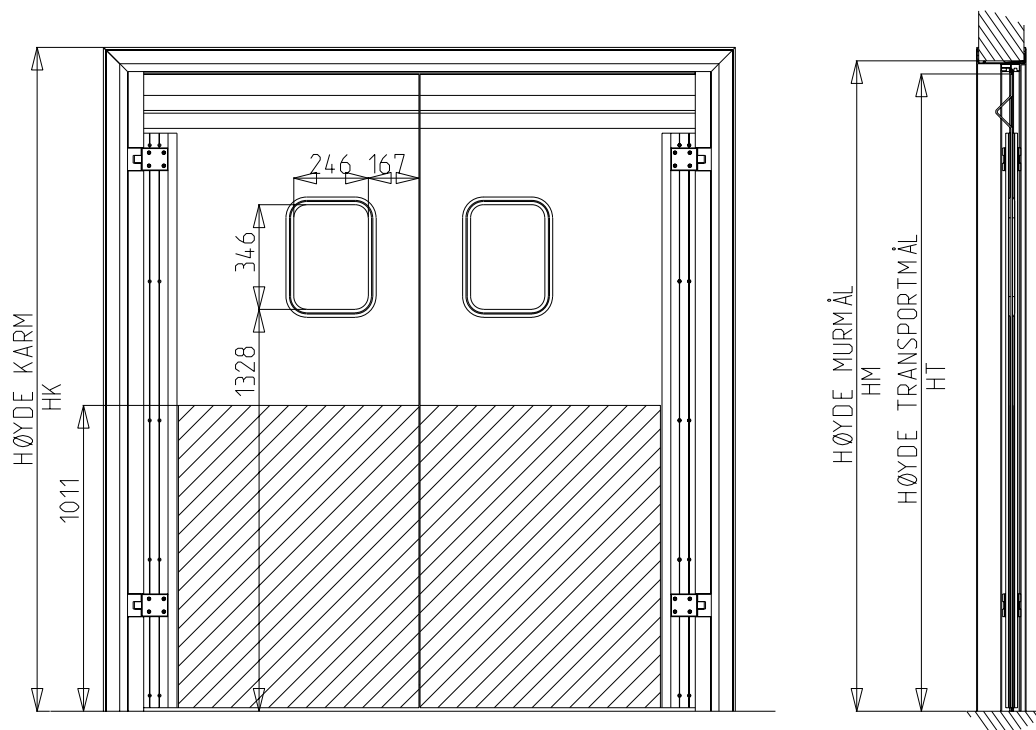

VARIANT	BK	HK	BM	HM	BT	HT
155x217D	1590	2190	1510	2150	1300	2100
165x217D	1690	"	1610	"	1400	"
175x217D	1790	"	1710	"	1500	"
185x217D	1890	"	1810	"	1600	"
195x217D	1990	"	1910	"	1700	"
205x217D	2090	"	2010	"	1800	"
215x217D	2190	"	2110	"	1900	"
225x217D	2290	"	2210	"	2000	
235x217D	2390	"	2310	"	2100	
245x217D	2490	"	2410	"	2200	
255x217D	2590	"	2510	"	2300	
265x217D	2690	"	2610	"	2400	
VALGFRI						

Dato: 02-Sep-05 Konstr./Tegnet: JANO Tegningsnr.: PDPO_D-1-01 Målestokk: -

Tittel: KIAS PENDELDØR TYPE PDPO 2-FL
KARM TYPE PD1
VARIANTER

KVANNE INDUSTRIER AS
Industriveien - 6652 SURNA


Telefon: 71 66 36 89
Telefax: 71 66 37 77
kvanne@online.no
www.kvanne-industrier.no

Tegnet av: Kontur L AS. 71 65 55 55. www.konturl.no

Prosjektjon: Europeisk

KIAS


D Ø R E N

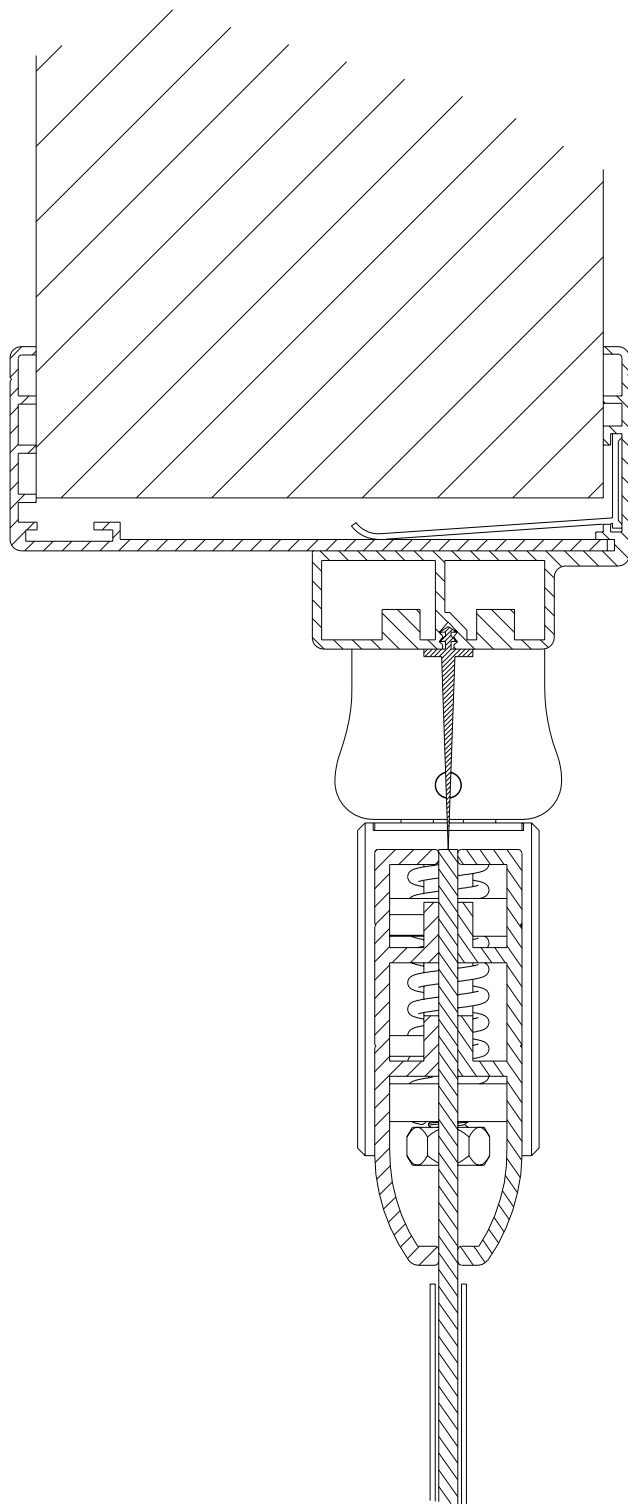

Dato: 02-Sep-05	Konstr./Tegnet JANO	Tegningsnr. PDPO_D-1-20	Målestokk 1:5	
Tittel: KIAS PENDELDØR TYPE PDPO 2-FL KARM TYPE PD1 DETALJ				KVANNE INDUSTRIER AS Industriveien - 6652 SURNA Telefon: 71 66 36 89 Telefax: 71 66 37 77 kvanne@online.no www.kvanne-industrier.no
Tegnet av: Kontur L AS. 71 65 55 55. www.konturl.no				Prosjeksjon: Europeisk 


KIAS

D Ø R E N

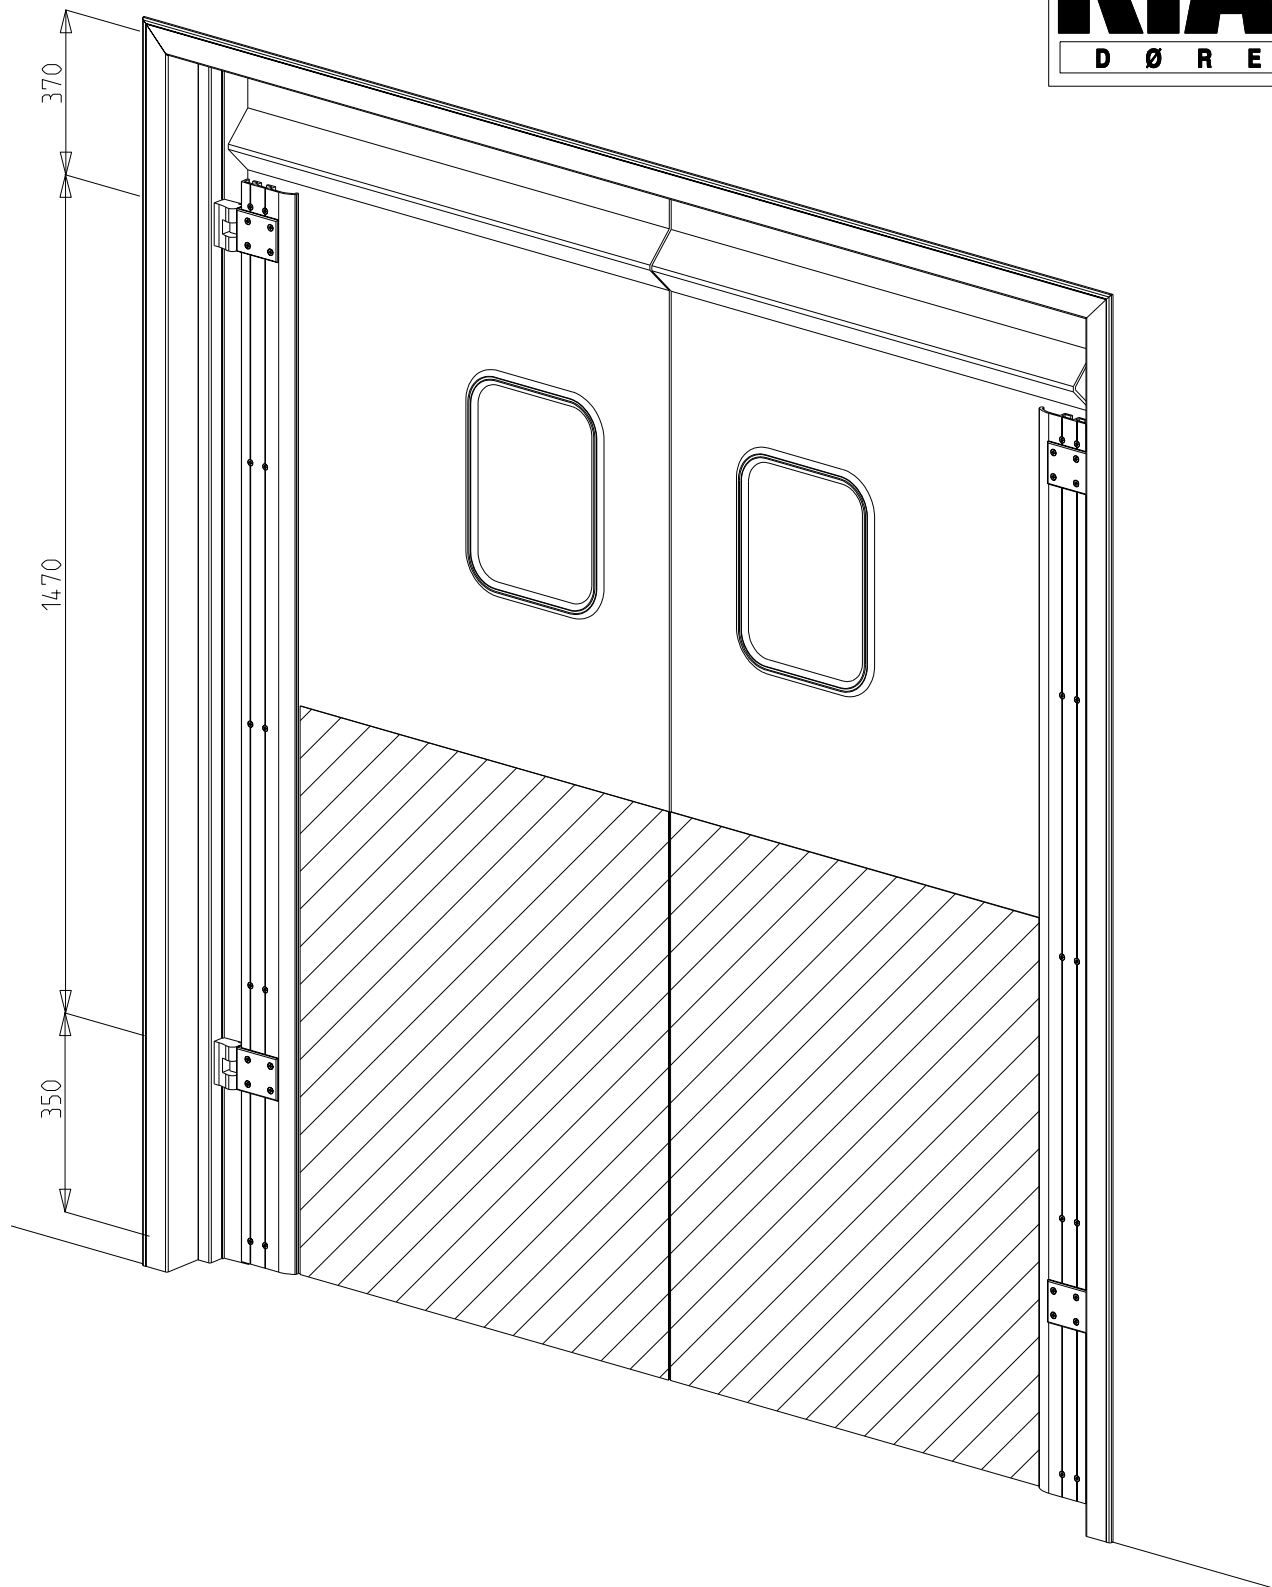

Dato: 02-Sep-05	Konstr./Tegnet JANO	Tegningsnr. PDPO_D-1-50	Målestokk -	
Tittel: KIAS PENDELDØR TYPE PDPO 2-FL KARM TYPE PD1 PERSPEKTIV UTSNITT				KVANNE INDUSTRIER AS Industriveien - 6652 SURNA Telefon: 71 66 36 89 Telefax: 71 66 37 77 kvanne@online.no www.kvanne-industrier.no
Tegnet av: Kontur L AS. 71 65 55 55. www.konturl.no				Prosjeksjon: Europeisk

DETAIL A
SCALE 1:5

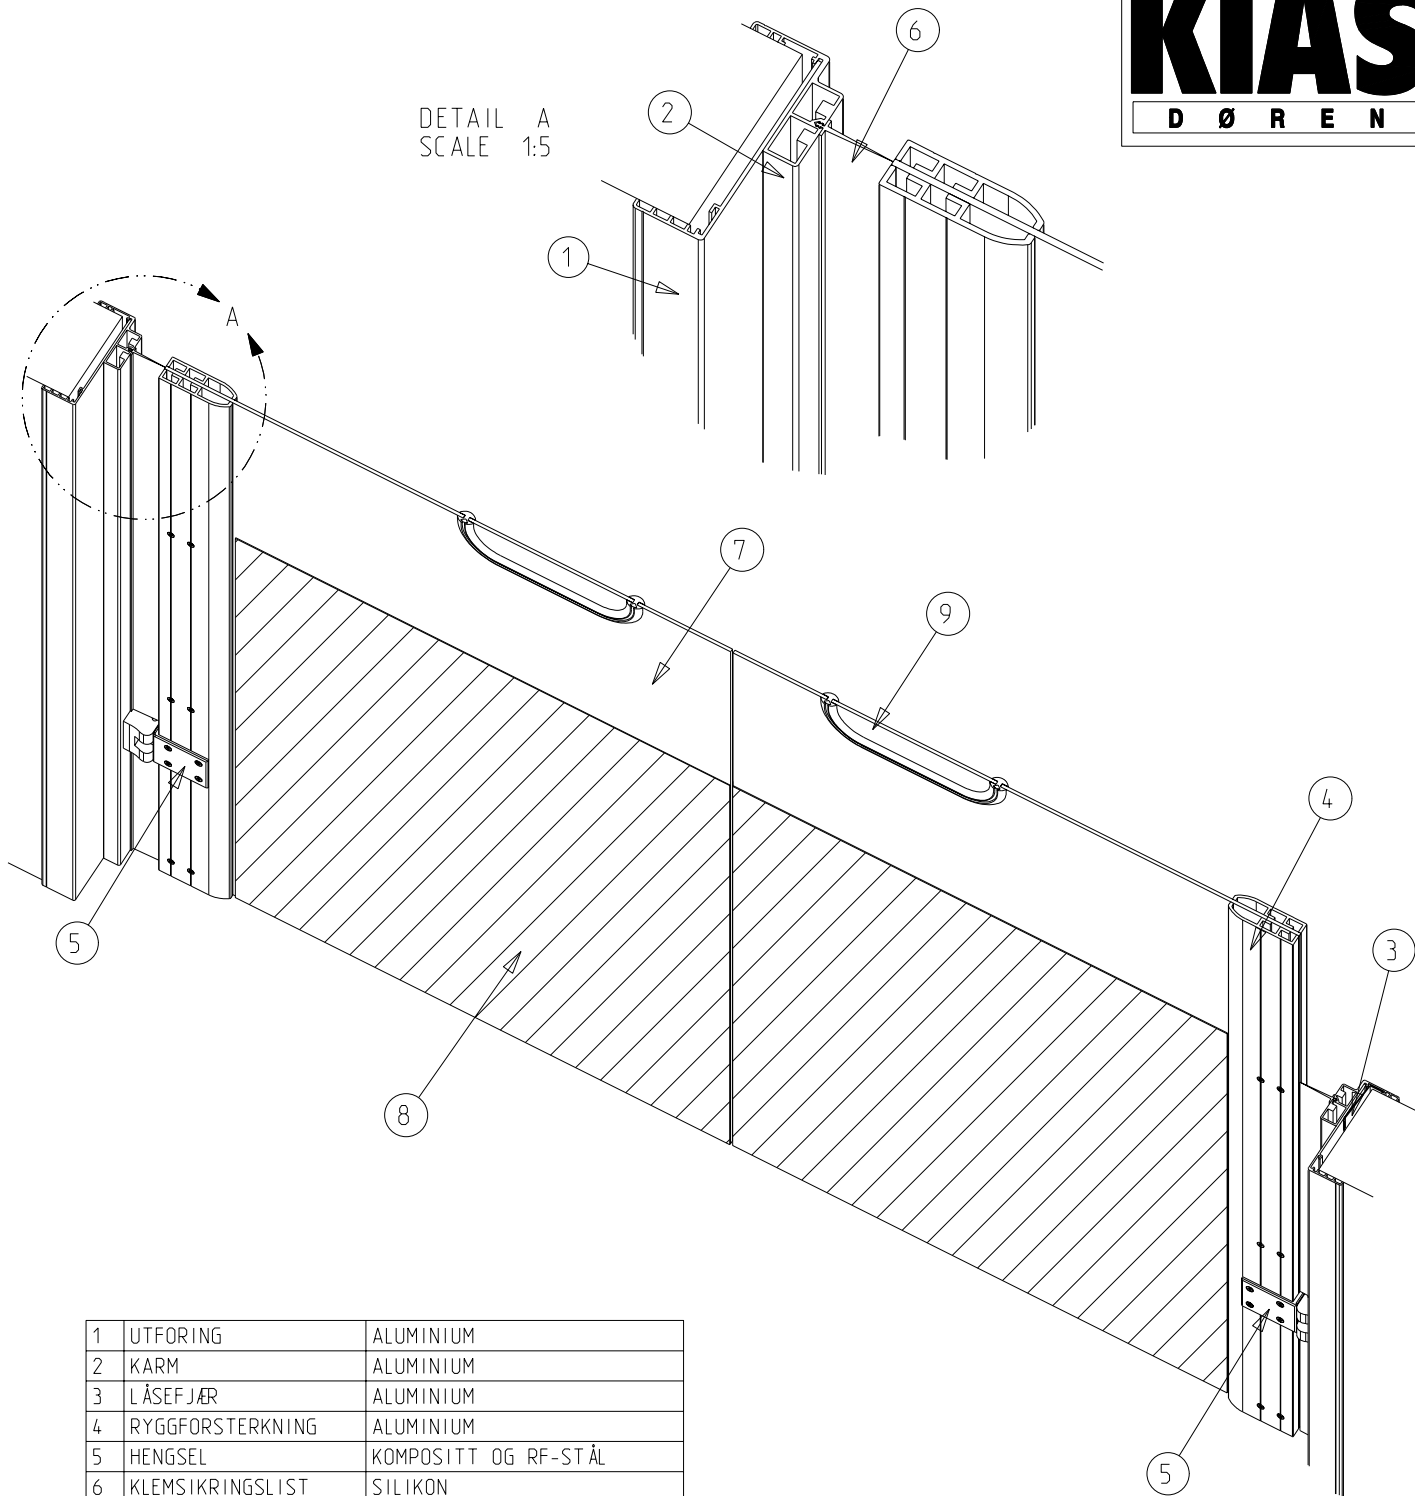

1	UTFORING	ALUMINIUM
2	KARM	ALUMINIUM
3	LÅSEFJÆR	ALUMINIUM
4	RYGGFORSTERKNING	ALUMINIUM
5	HENGSEL	KOMPOSITT OG RF-STÅL
6	KLEMSIKRINGSLIST	SILIKON
7	OVERFLATE DØR	HVIT POLYKARBONAT
8	SPARKEPLATE	POLYKARBONAT
9	VINDU	POLYKARBONAT/GUMMIPAKNING

Dato: 02-Sep-05	Konstr./Tegnet JANO	Tegningsnr. PDPO_D-1-60	Målestokk 2:25	
Tittel: KIAS PENDELDØR TYPE PDPO 2-FL. KARM TYPE PD1 PERSPEKTIV SNITT				KVANNE INDUSTRIER AS Industriveien - 6652 SURNA Telefon: 71 66 36 89 Telefax: 71 66 37 77 kvanne@online.no www.kvanne-industrier.no
Tegnet av: Kontur L AS. 71 65 55 55. www.konturl.no				Prosjeksjon: Europeisk